




Situatie tekening
schaal 1:500

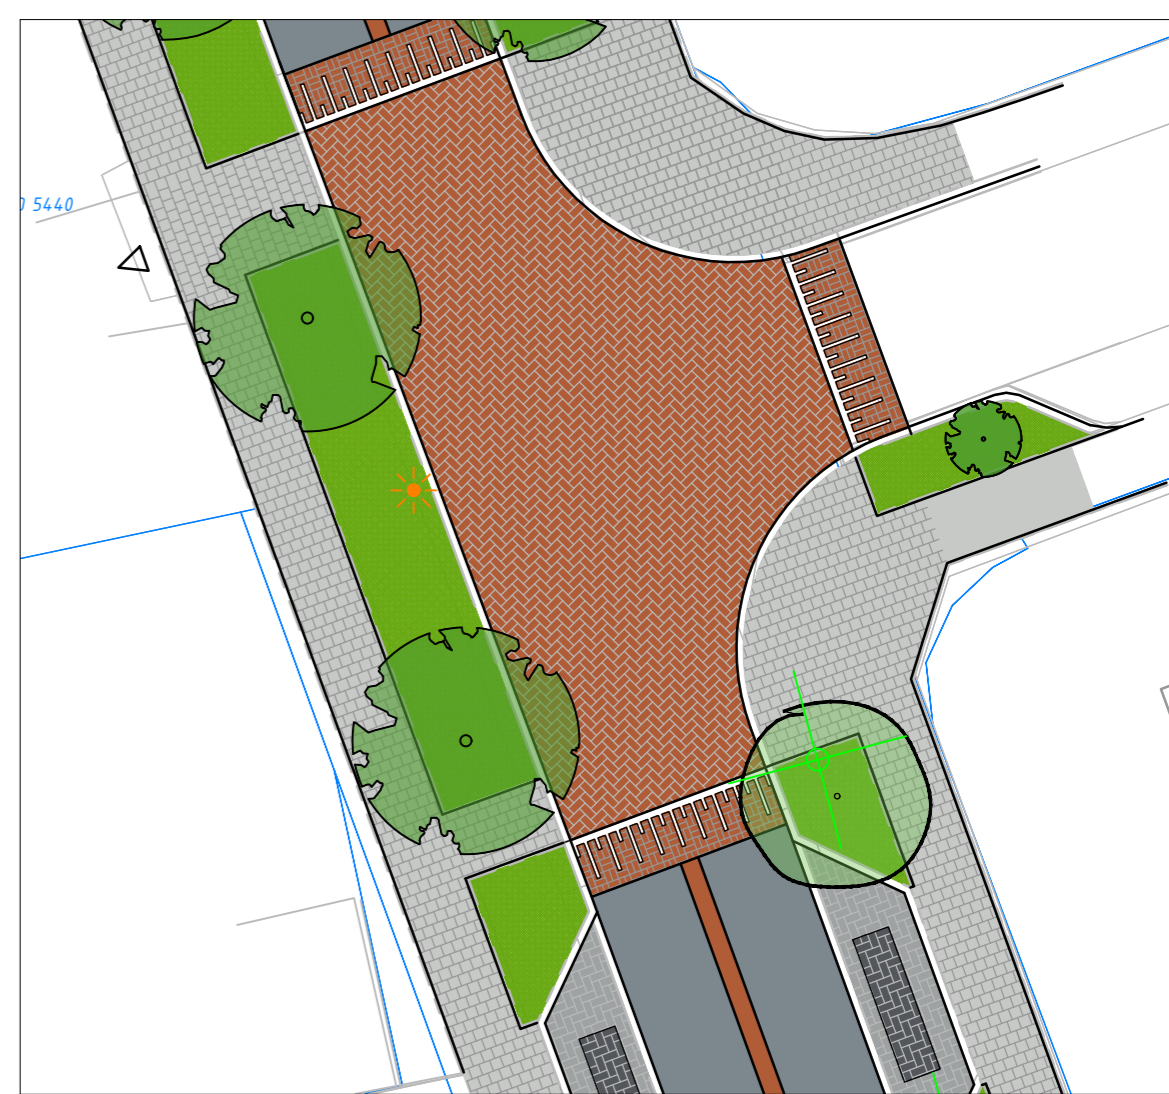


Kruispunt Dorpsweg - Zandkamp
schaal 1:200




Lichtmasten - Prunus A3

Legenda


- Rijbaan
Asfalt
- Middengeleider
Straatbaksteen df
- Kruisingsvlak
Straatbaksteen df
- Plateau
- Oprit
Betonstraatsteen
- Parkeren
Betonstraatsteen
- Trottoir
Betontegels
- Fietsoversteek
- Aanplant bomen
- Aanwezige te handhaven bomen
- Vakbeplanting
heesters/hagen
- Te knippen bomen
- Lichtmast

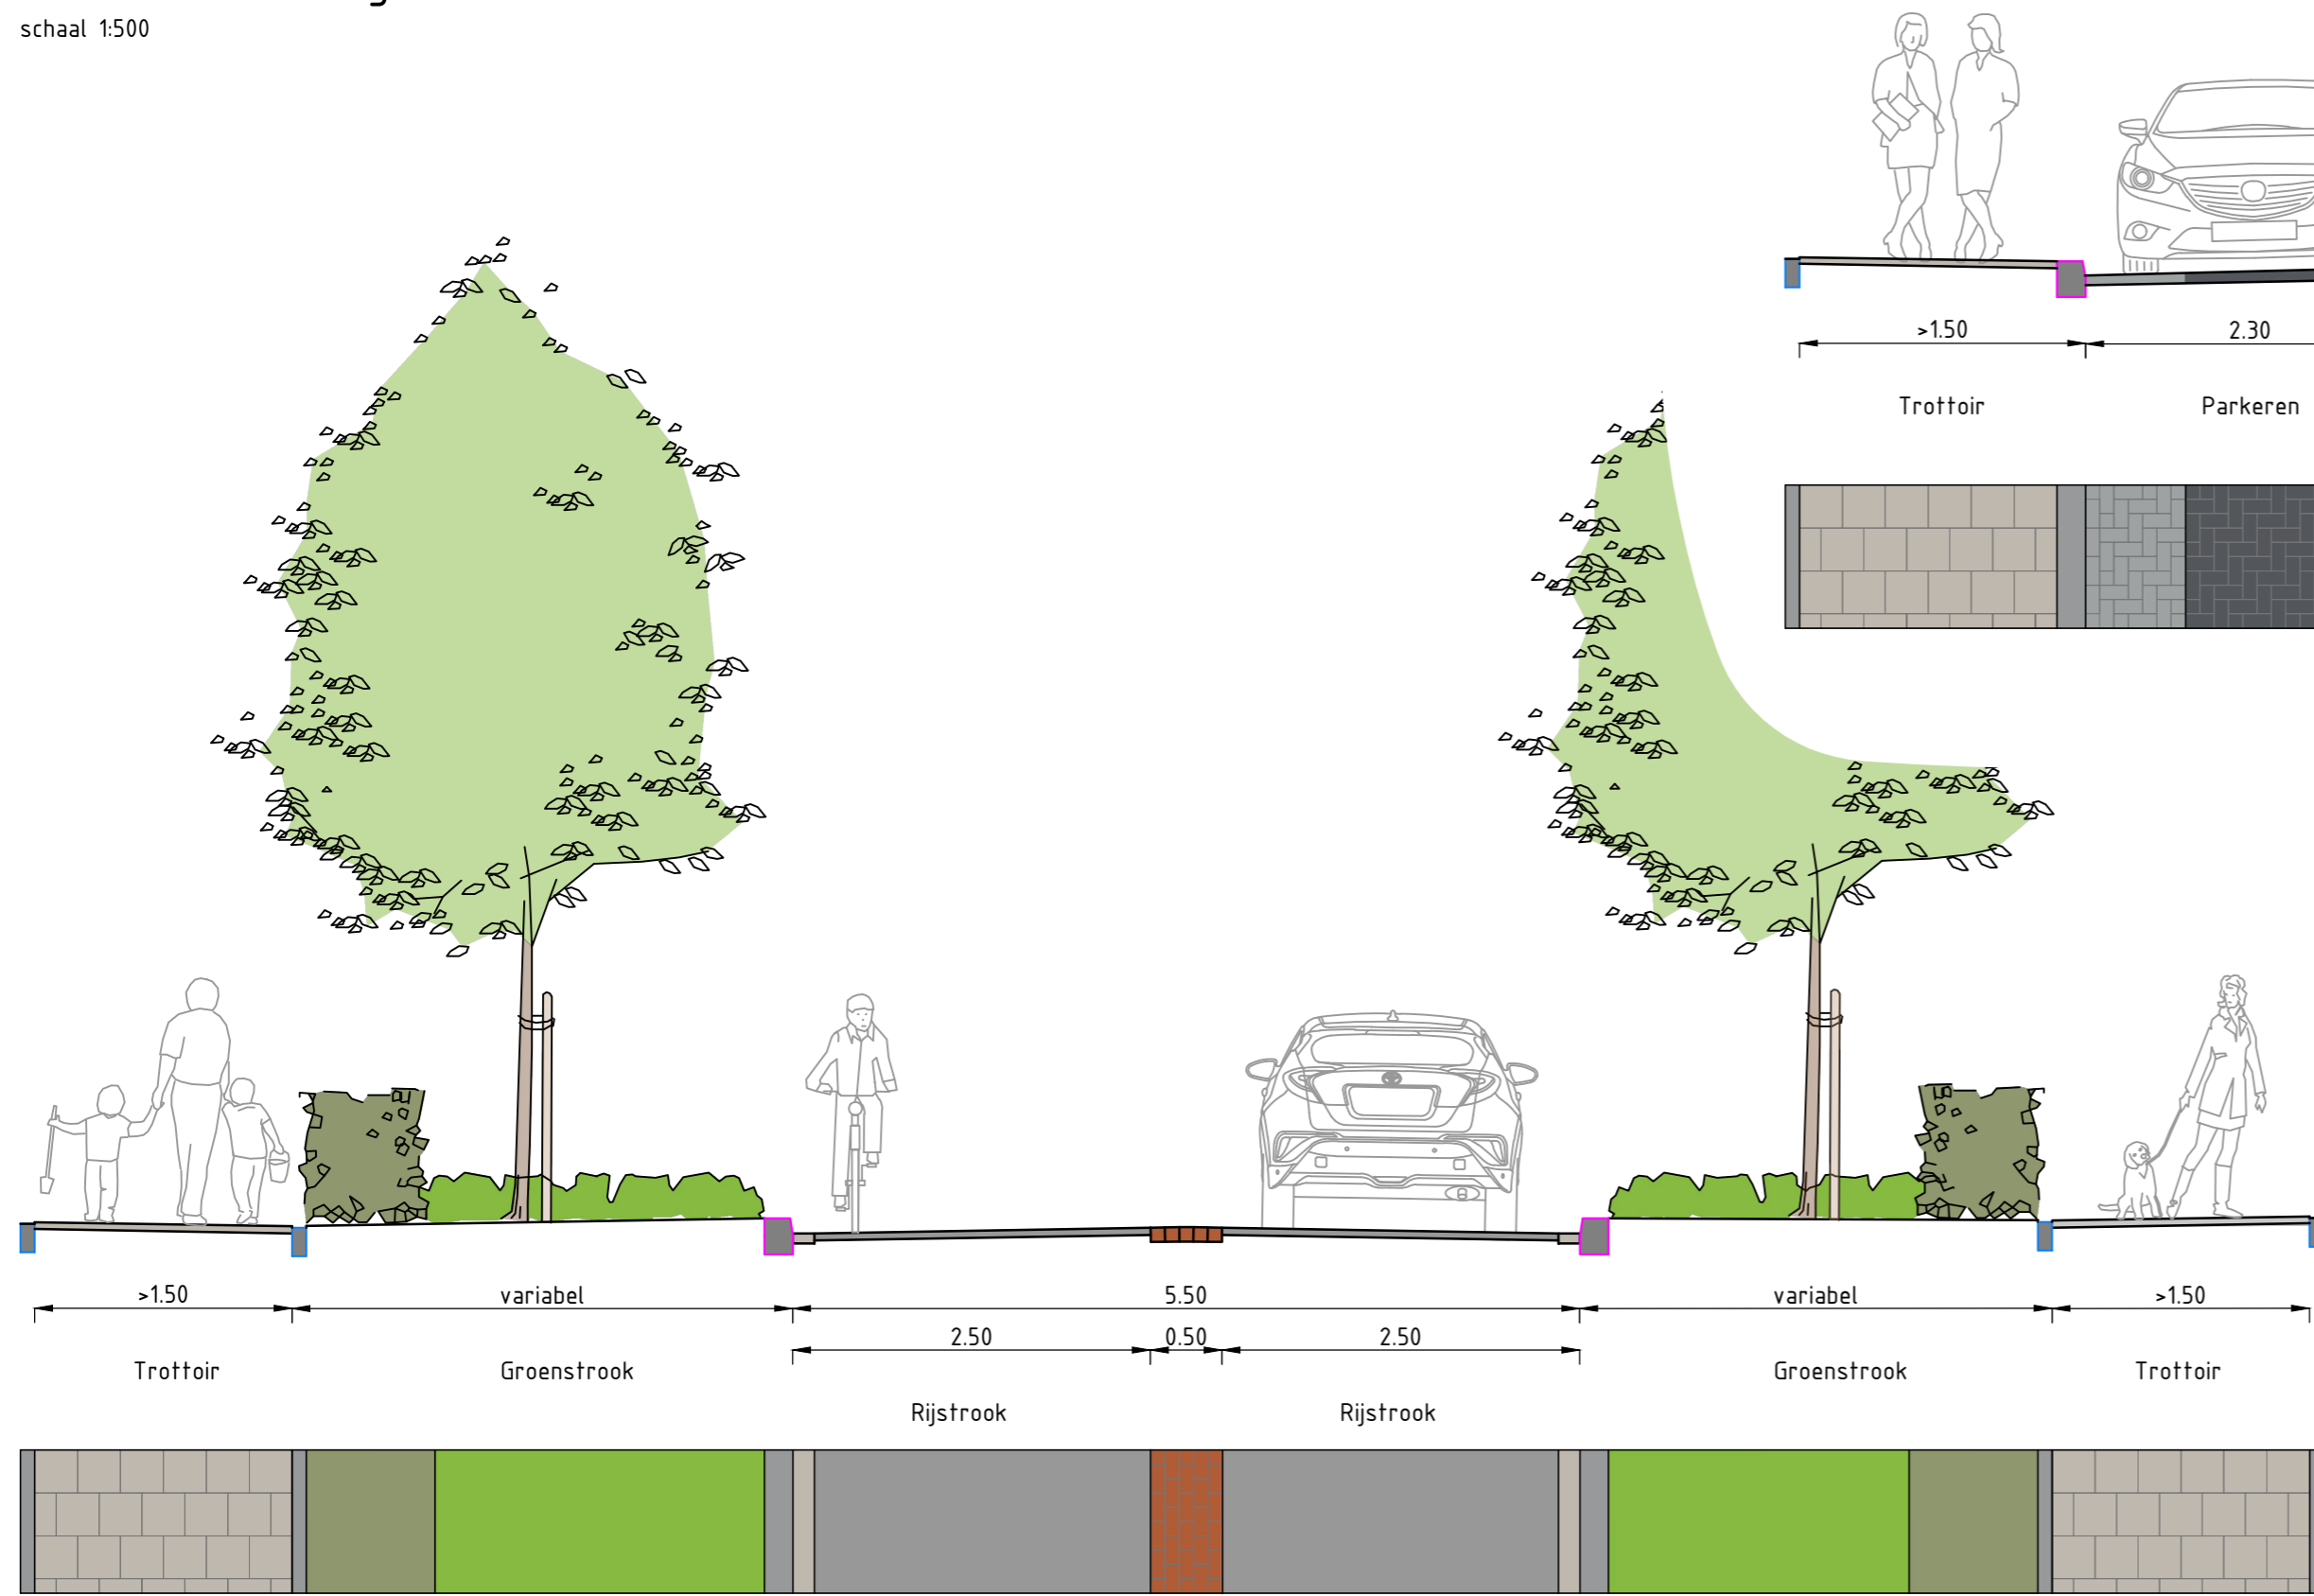

Principe profiel B
schaal 1:50

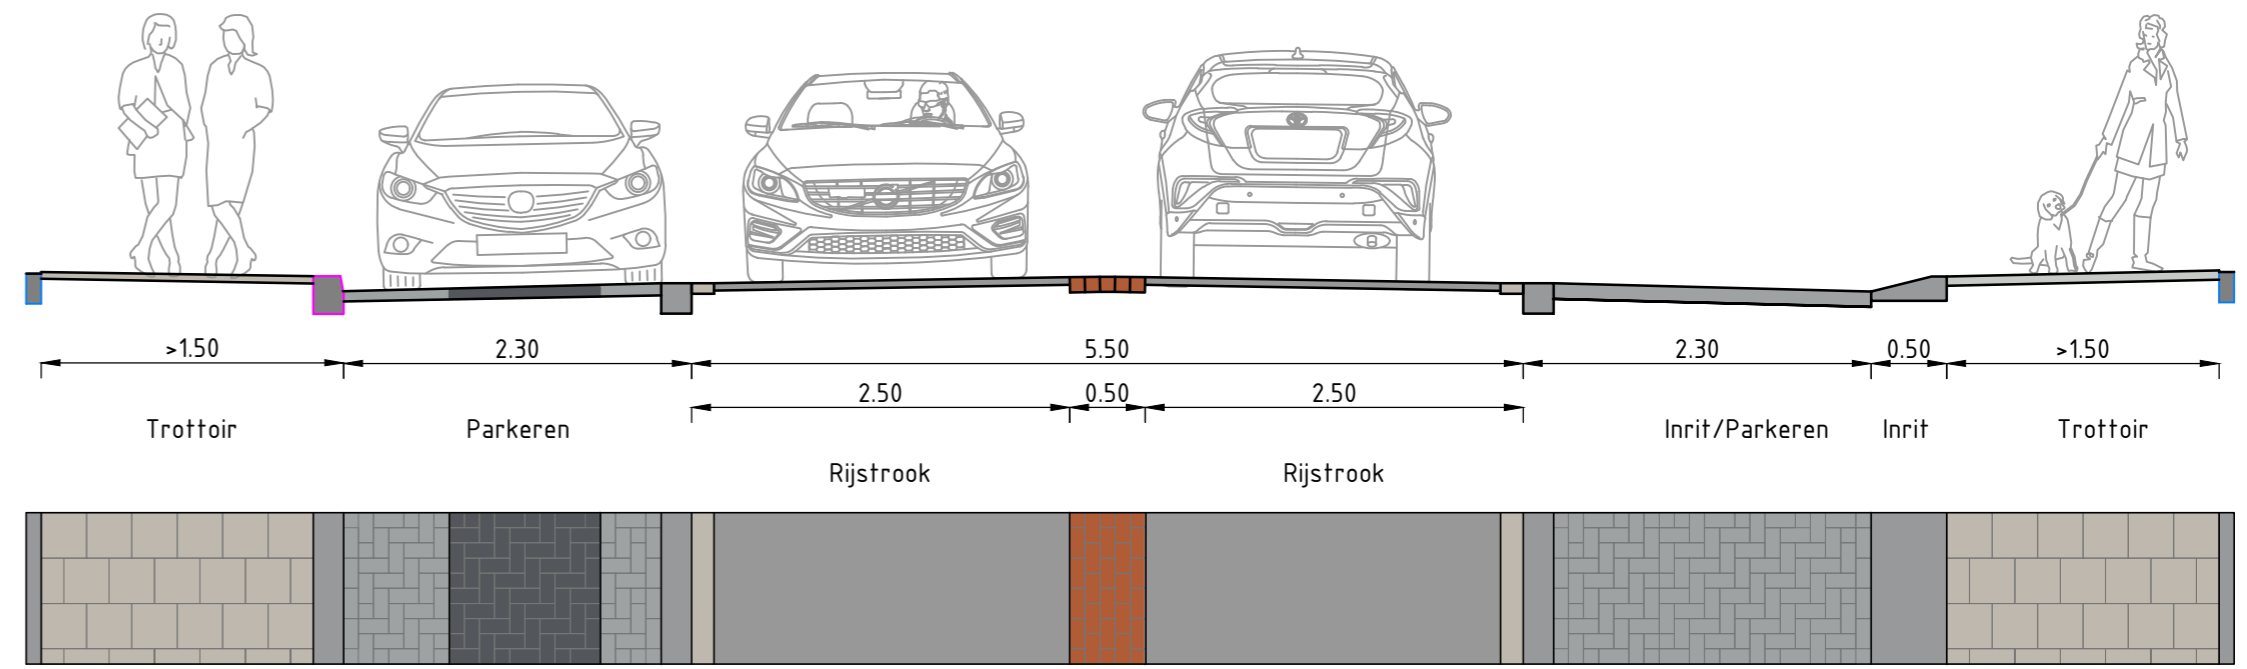

Principe profiel A
schaal 1:50

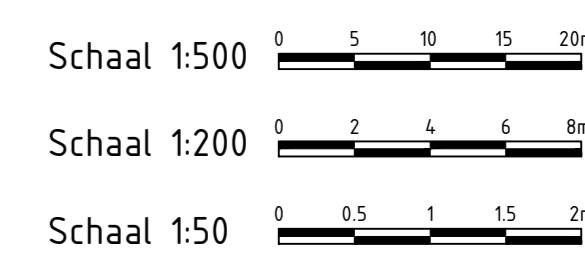

Opdrachtgever: **gemeente Hattem**

Projectnaam: **Verkeerskundig ontwerp Dorpsweg/Eijerdijk**

Omschrijving: **Nieuwe situatie, Dorpsweg**

Formaat: A1	Projectnummer: BSZ2020-19
Schaal: 1:500 en 1:200	Tekeningnummer: BSZ2020-19-ST-00
Bladnummer: 01 van 03	Status: Definitief
	Versie: 01

www.bureauschmid.nl LEEUWARDEN | GRONINGEN | ZWOLLE

bs
Bureau Schmidt
Ingenieurs en adviseurs