



Situatie tekening

schaal 1:500

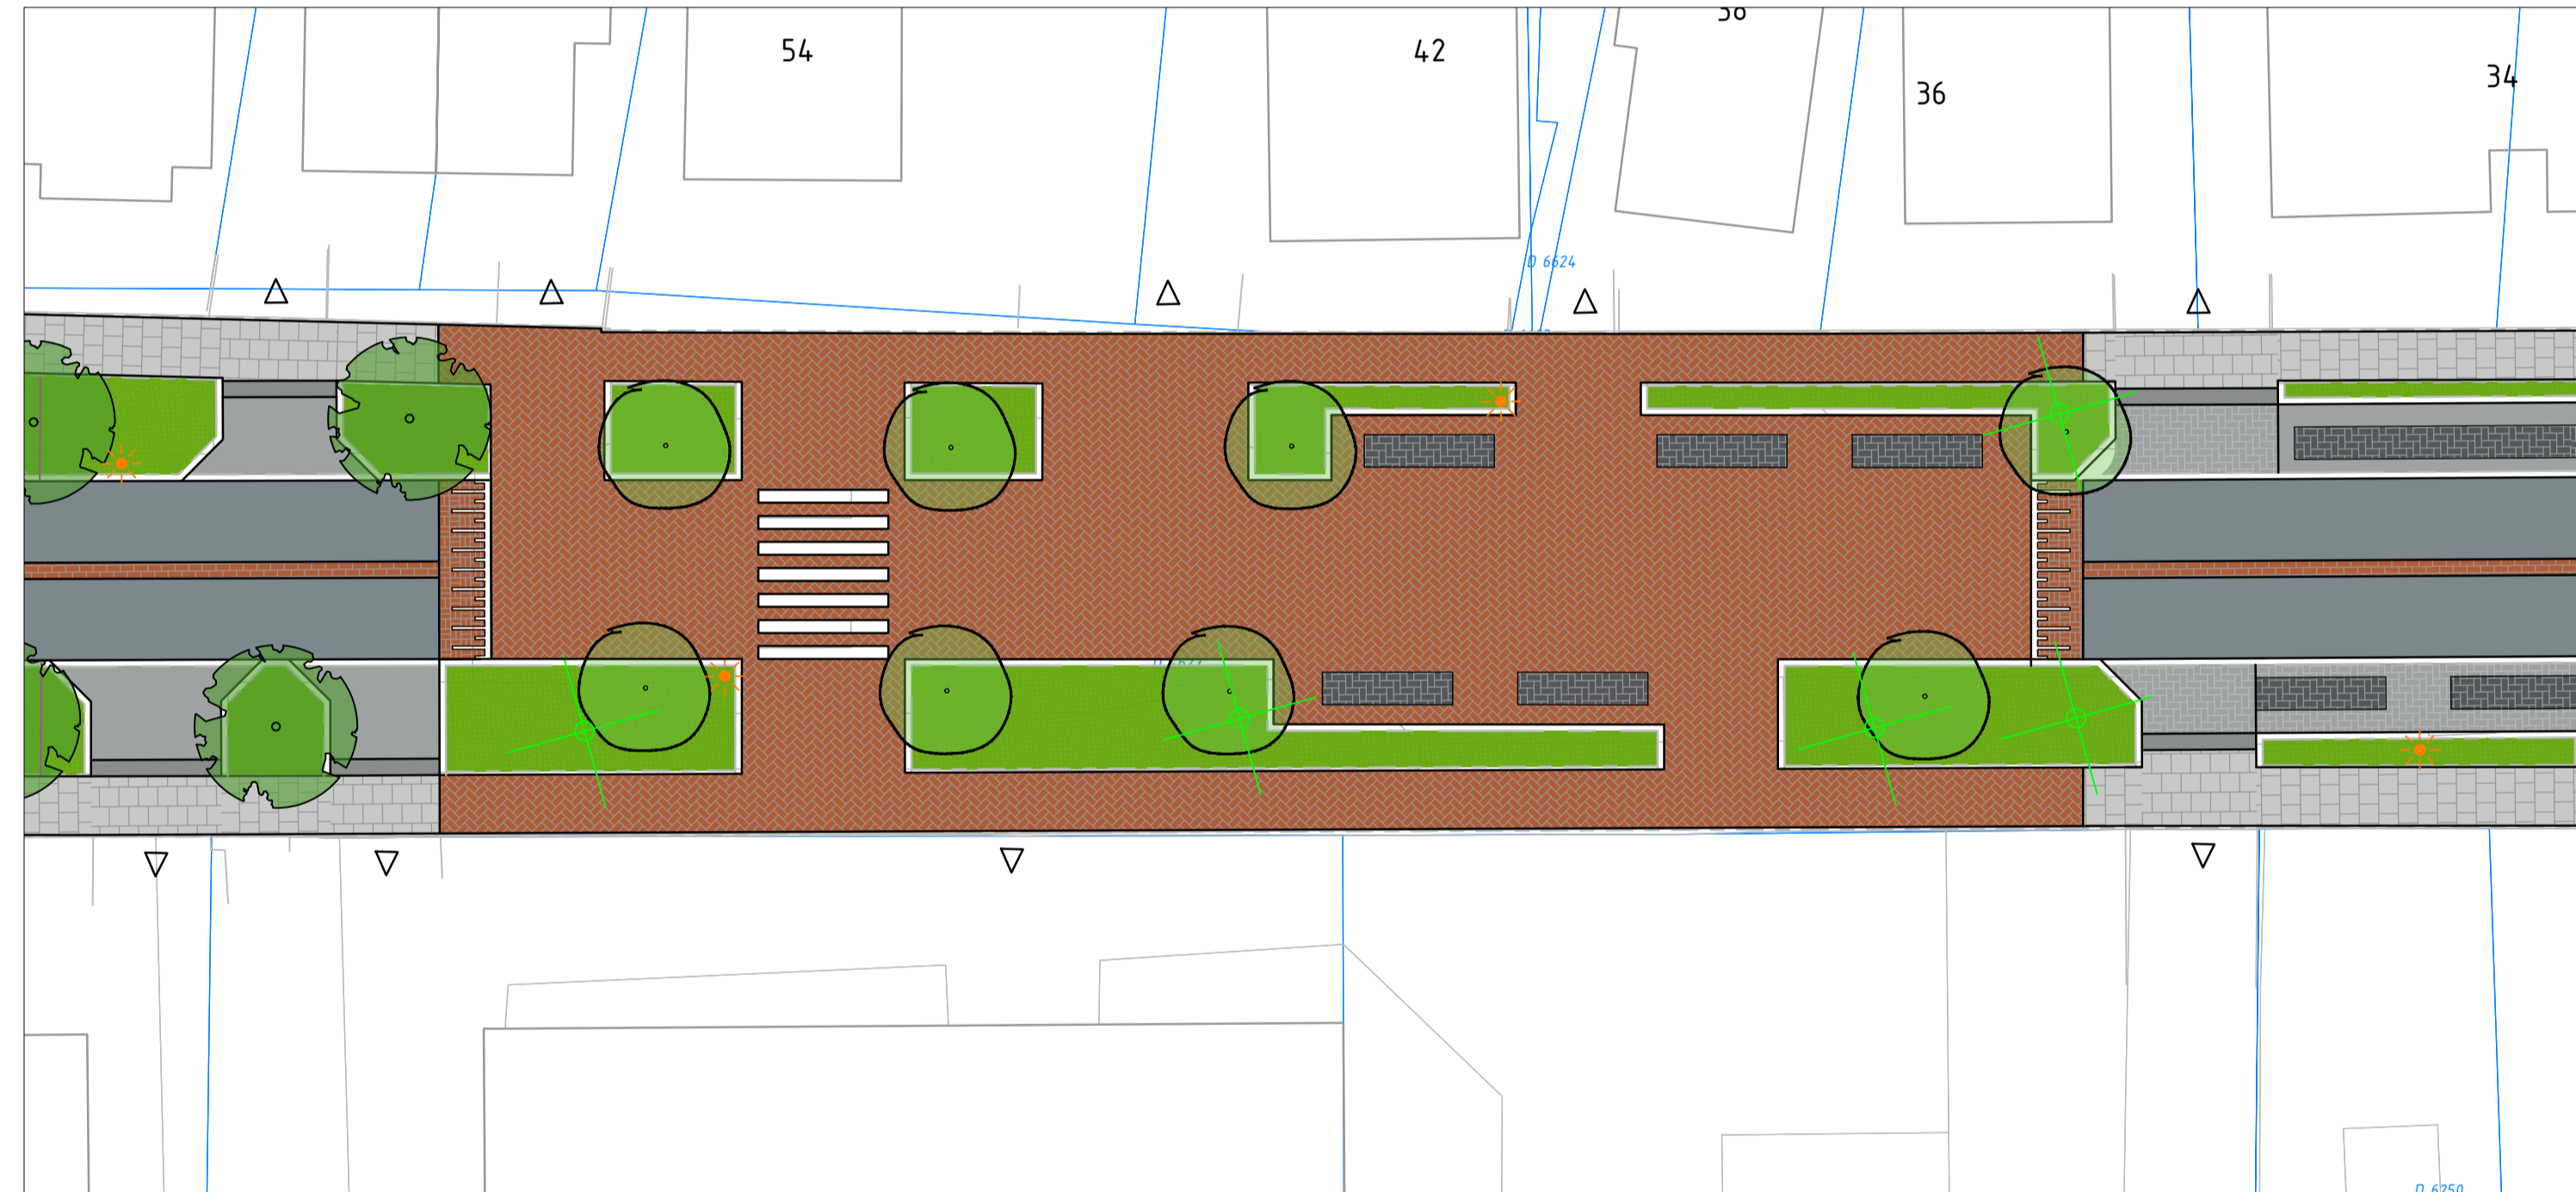

Schoolzone - oversteekplaats

schaal 1:200

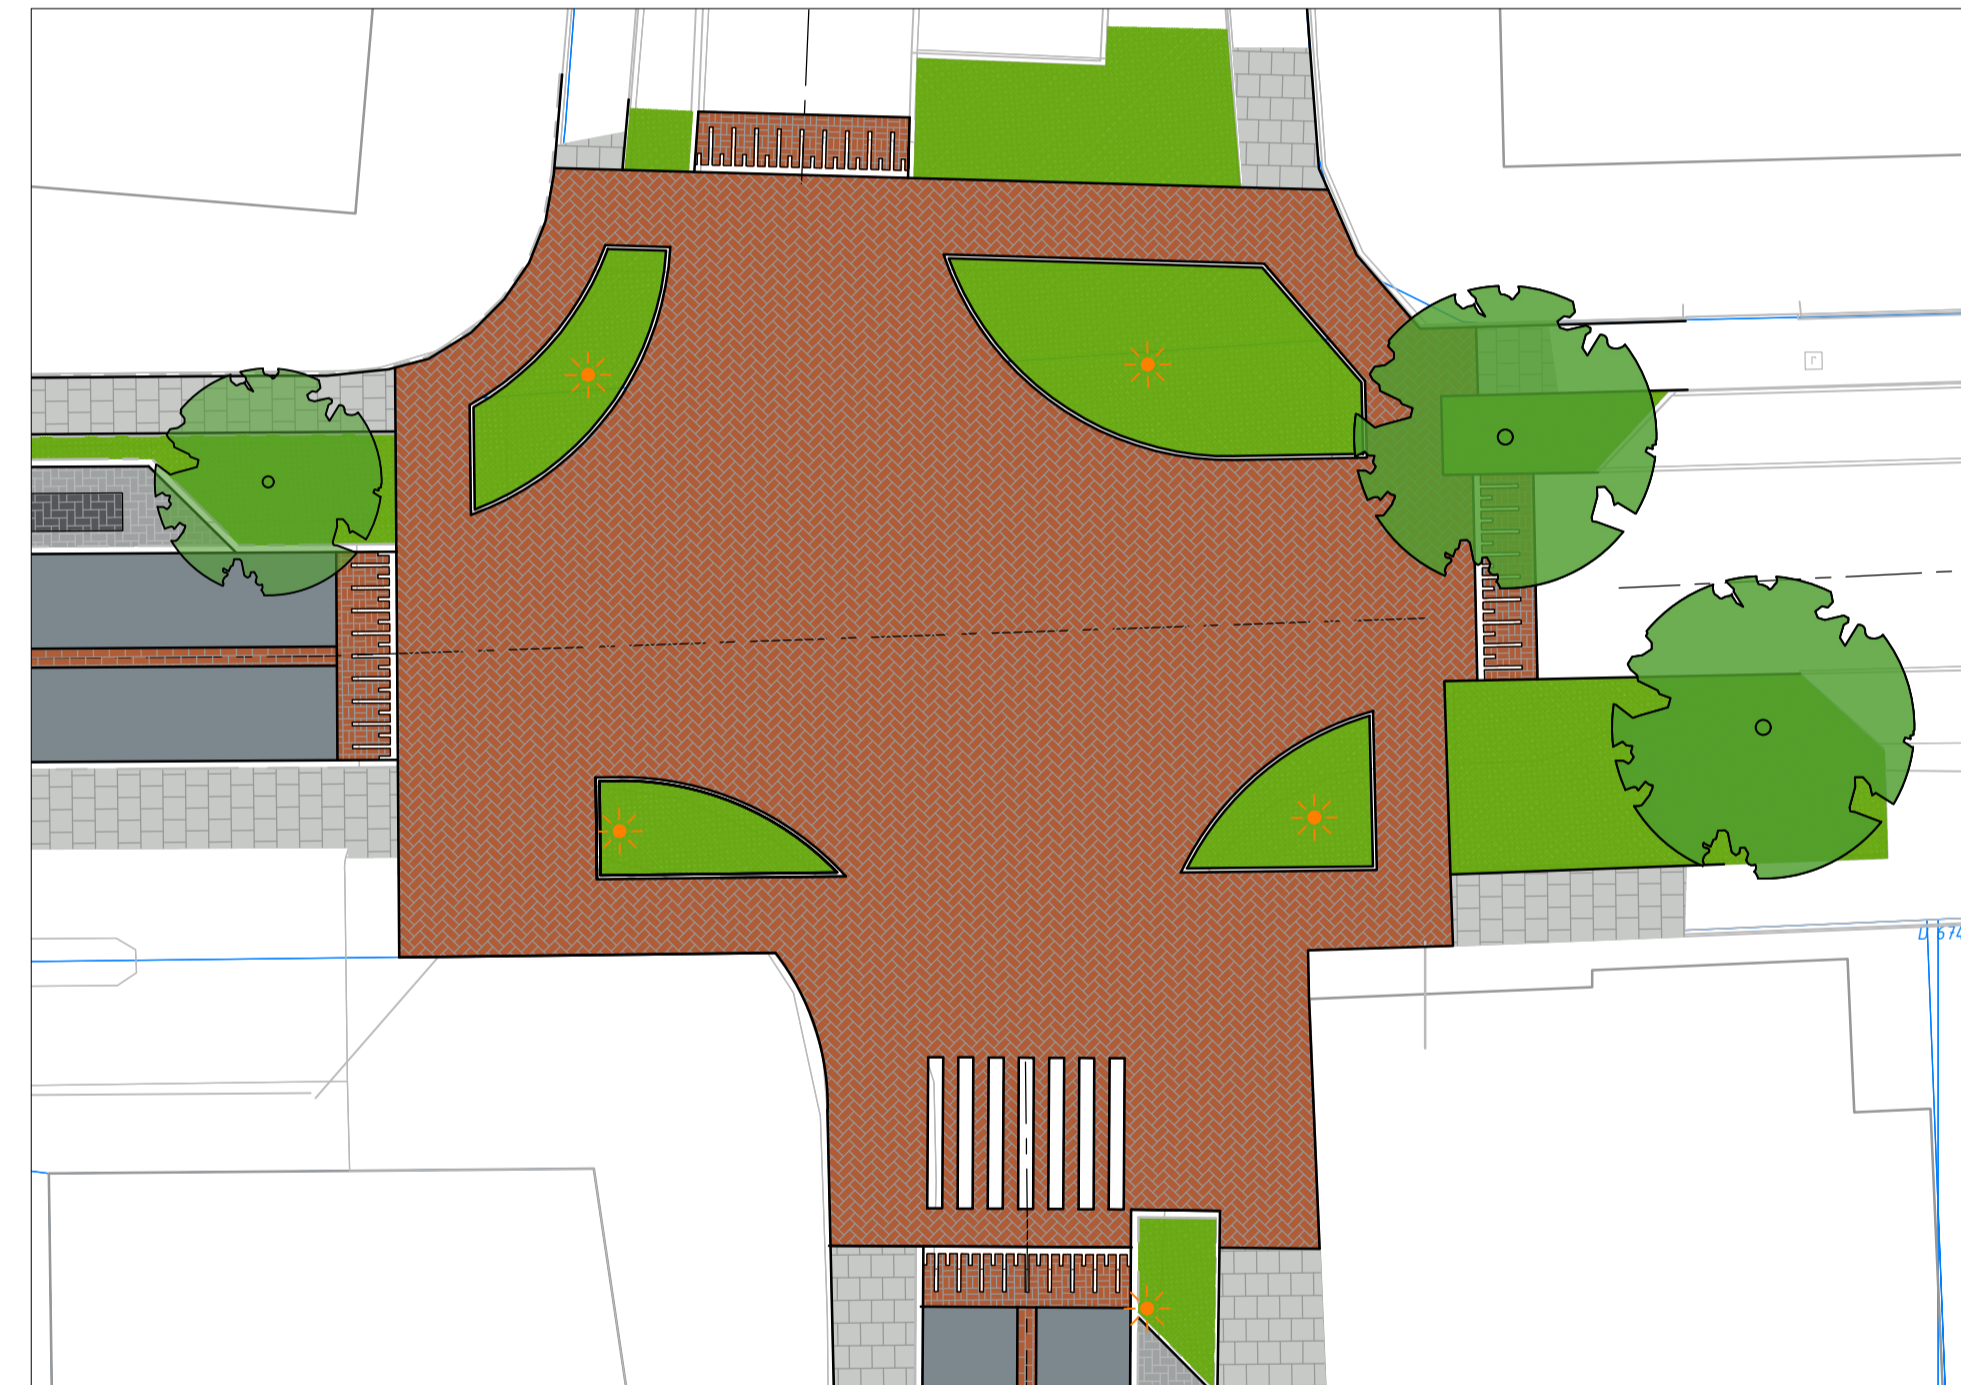

Kruispunt Holleward - Dorpsweg - Eijerdijk

schaal 1:200



Lichtmasten - Prunus A3


Legenda

- Rijbaan
- Asfalt
- Middengeleider
- Straatbaksteen df
- Kruisingsvlak
- Straatbaksteen df
- Plateau
- Oprit
- Betonstraatsteen
- Parkeren
- Betonstraatsteen
- Trottoir
- Betontegels
- Fietsoversteek
- Aanplant bomen
- Aanwezige te handhaven bomen
- Vakplanting heesters/hagen
- Te kappen bomen
- Lichtmast

Schaal 1:500


Schaal 1:200

Schaal 1:50

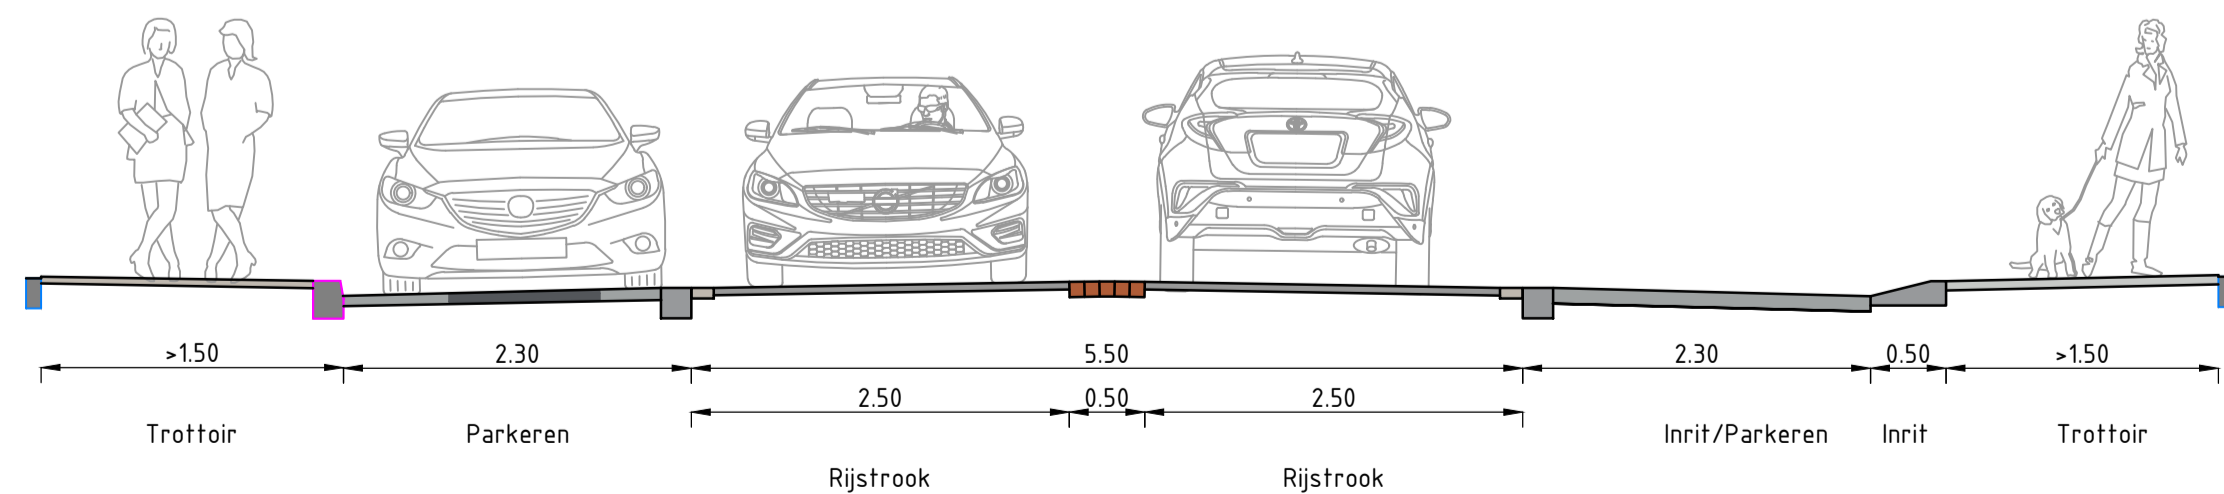

Principe profiel A

schaal 1:50

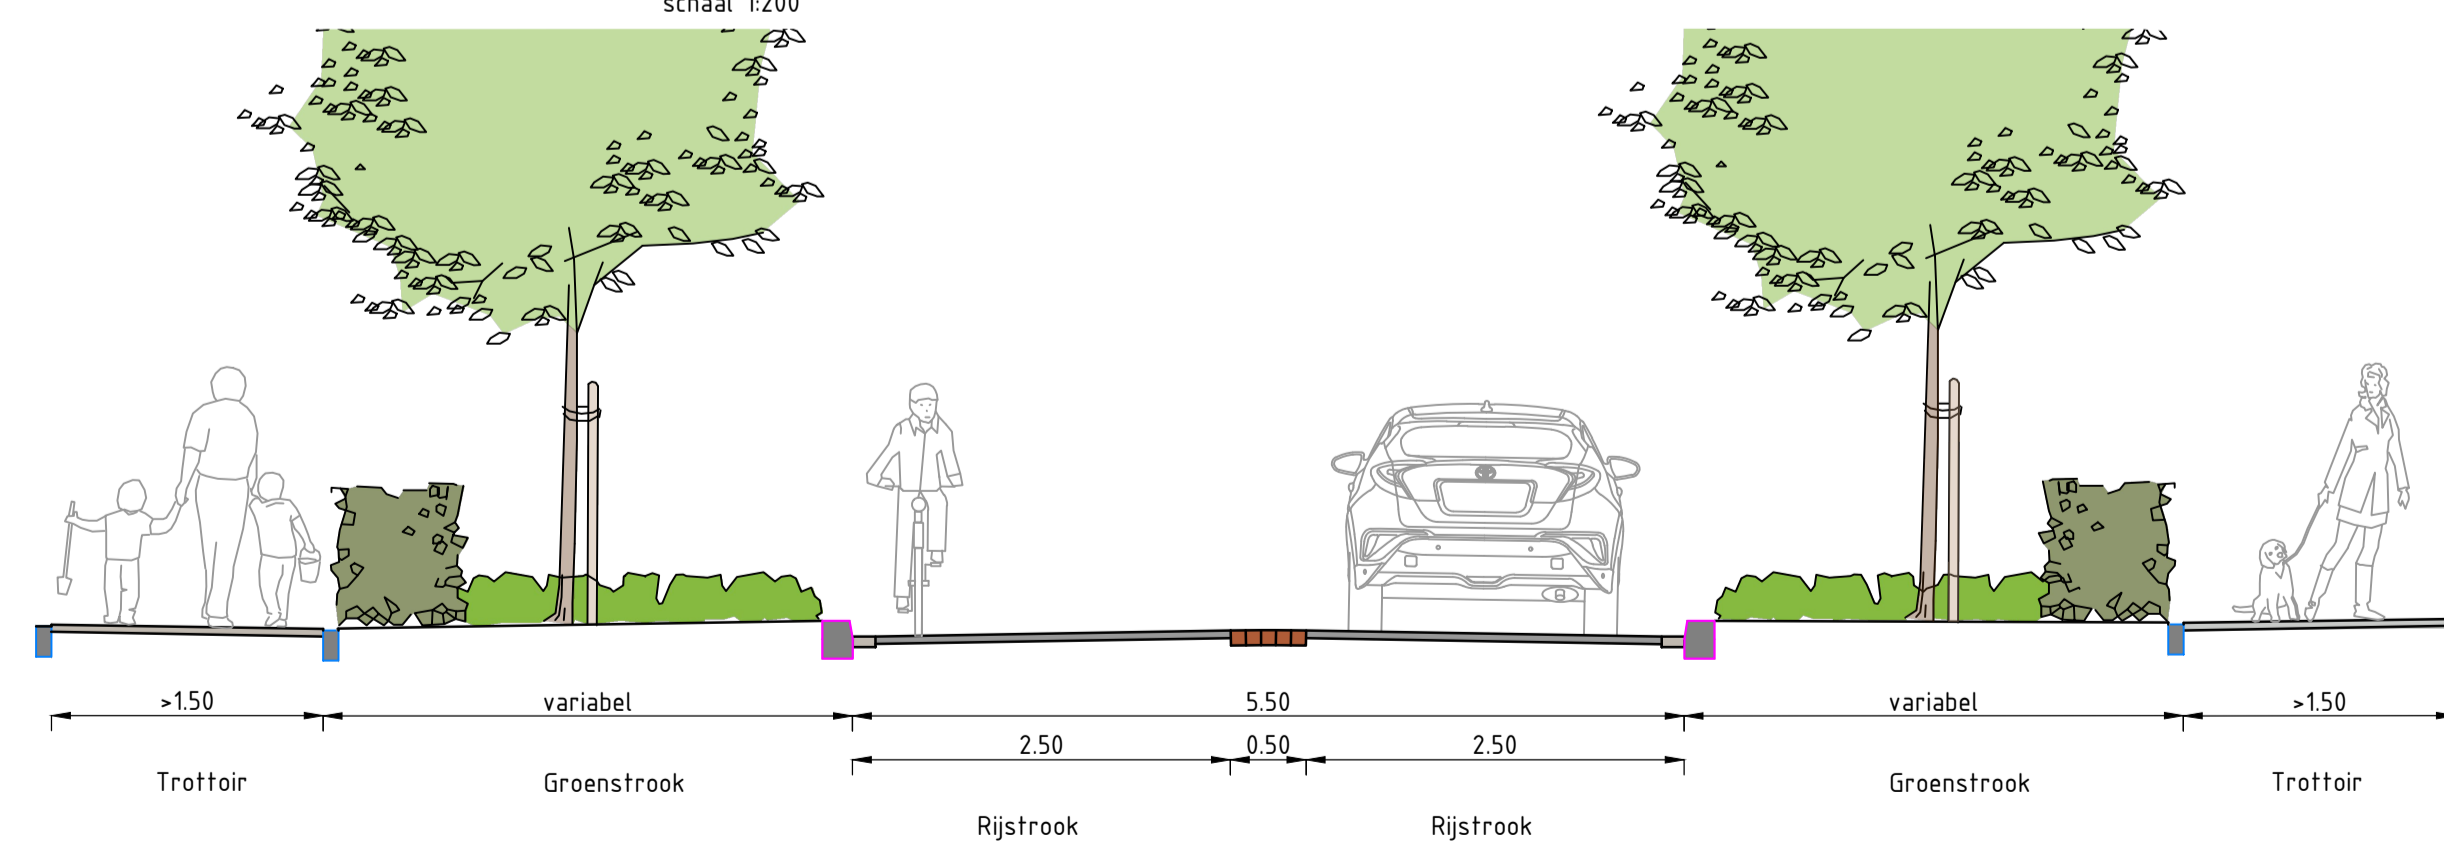

Principe profiel B

schaal 1:50

		Opdrachtgever: gemeente Hatterm
Formaat: A1	Projectnummer: BSZ2020-19	Tekeningnummer: BSZ2020-19-ST-00
Schaal: 1:500 en 1:200	Bladnummer: 02 van 03	Status: Definitief
Projectnaam: <b>Verkeerskundig ontwerp Dorpsweg/Eijerdijk</b>		
Omschrijving: <b>Nieuwe situatie, Dorpsweg</b>		
www.bureauschmidt.nl    LEEUWARDEN   GRONINGEN   ZWOLLE		