




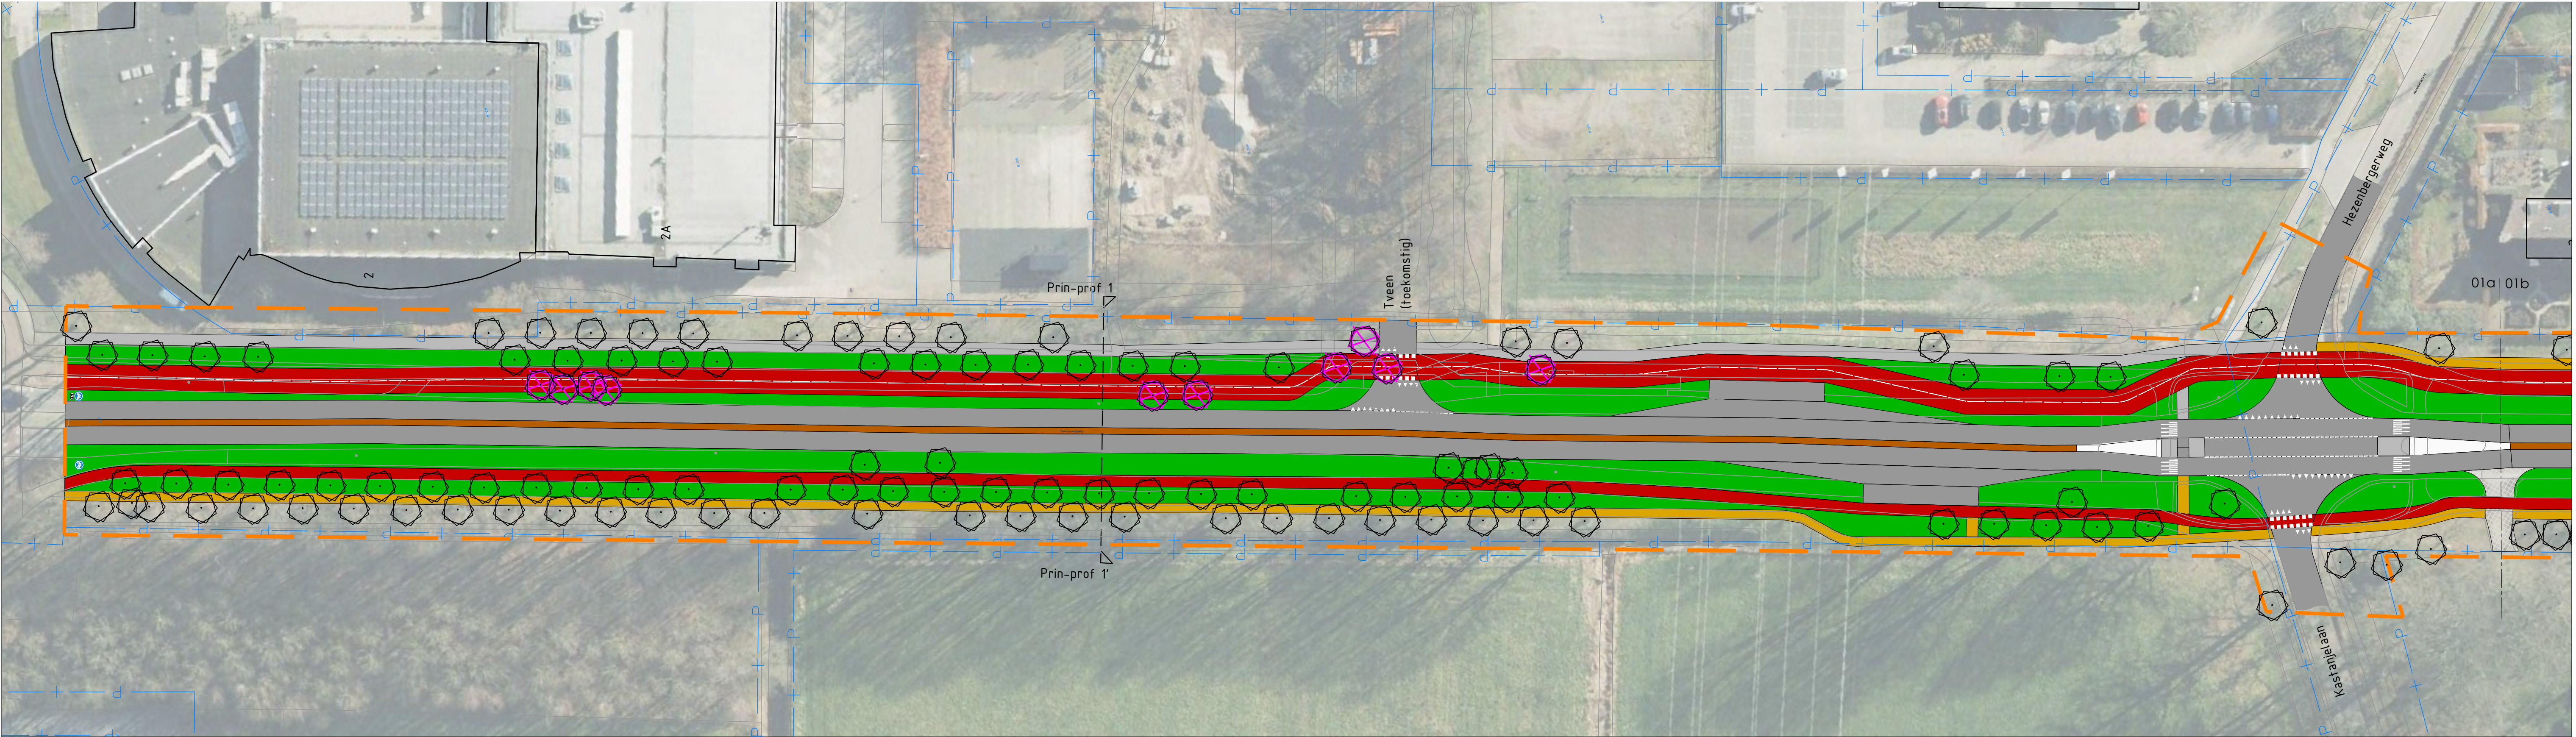

Deelgebied 01
overzicht
Schaal : 1:500

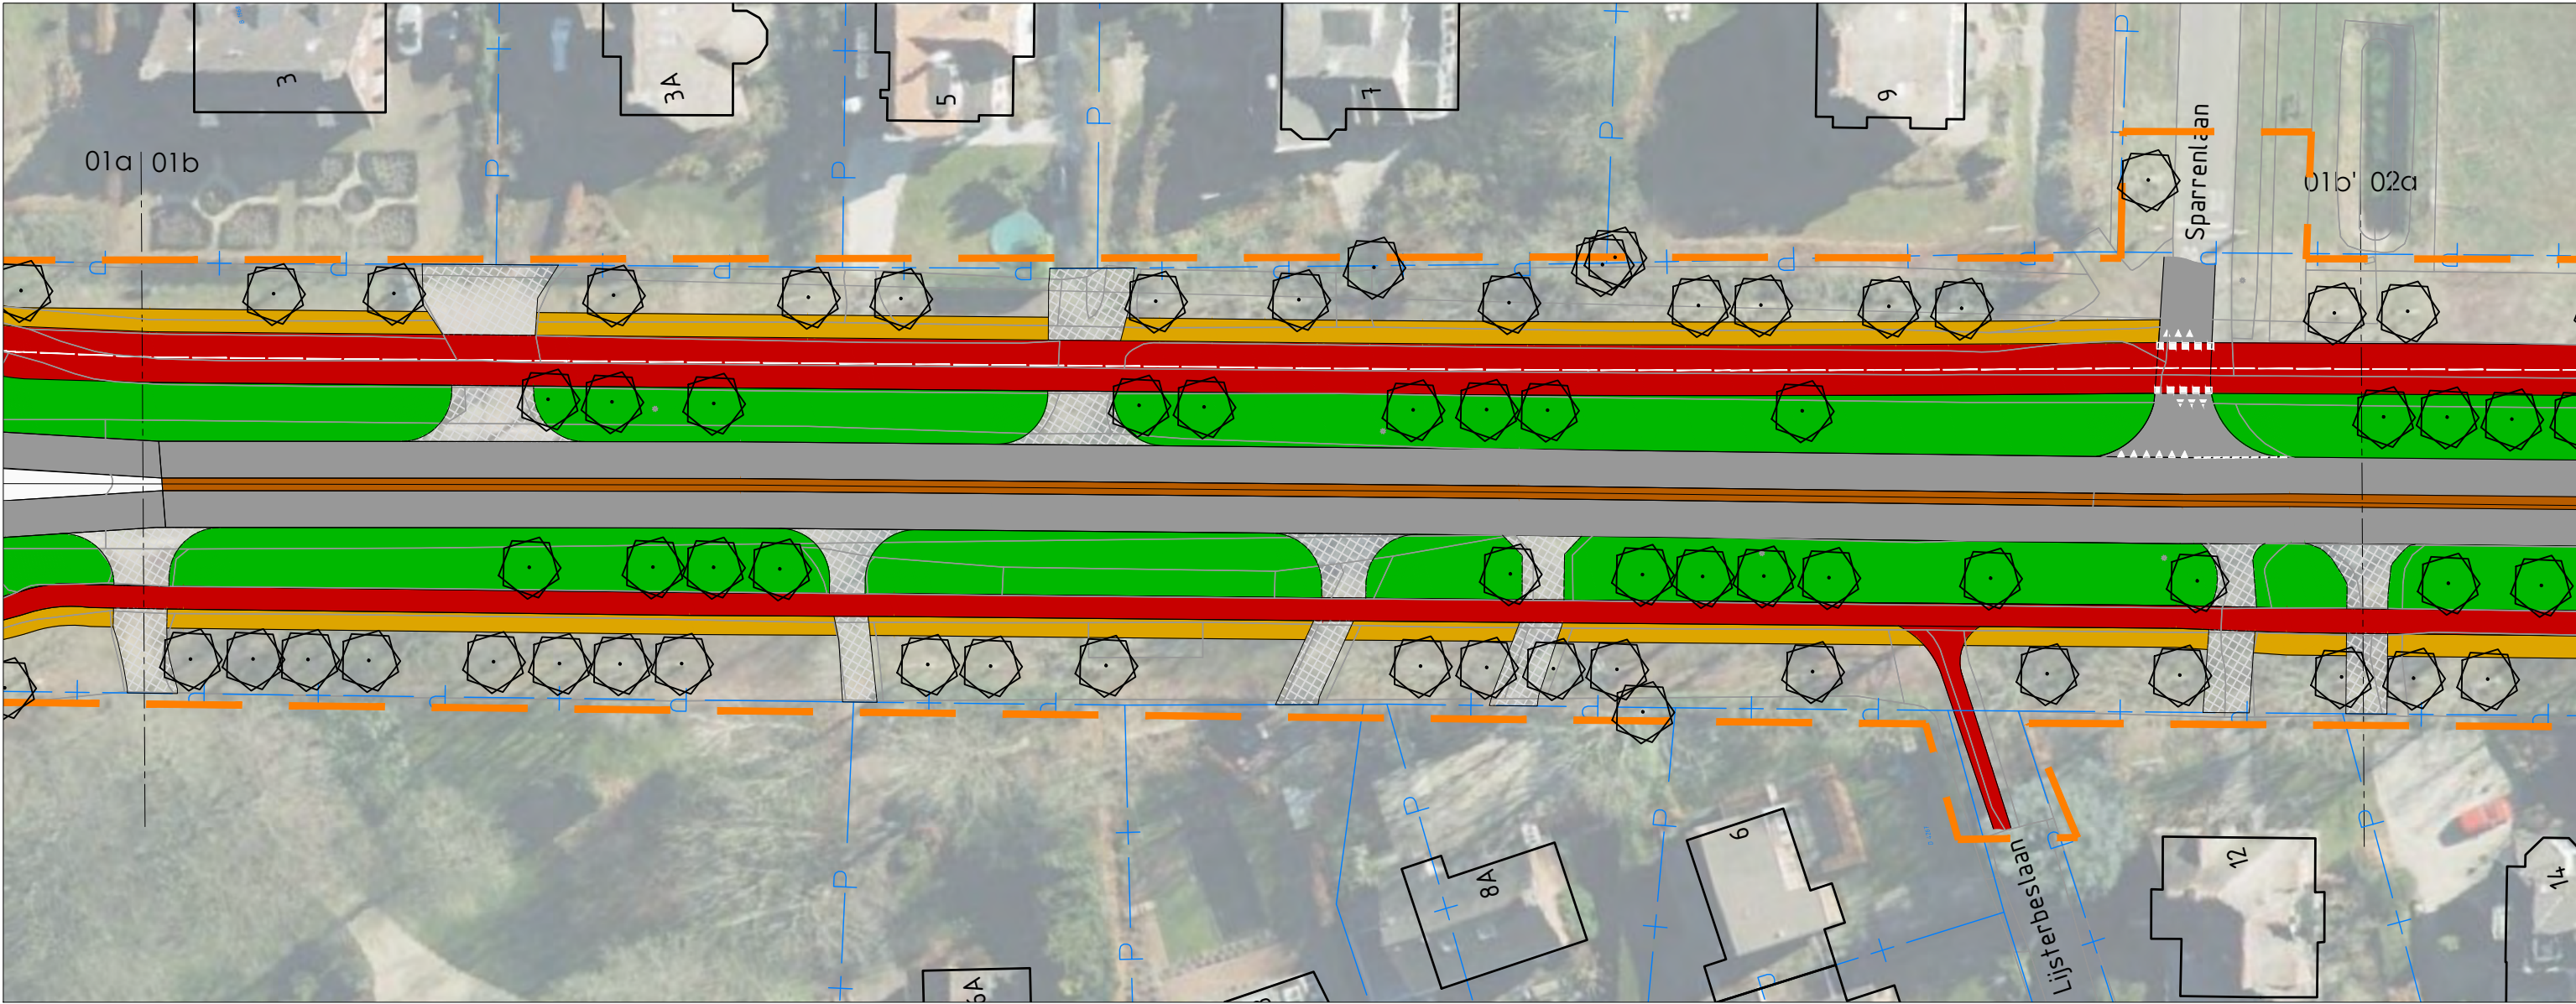


Deelgebied 01 - Vervolg
overzicht
Schaal : 1:500

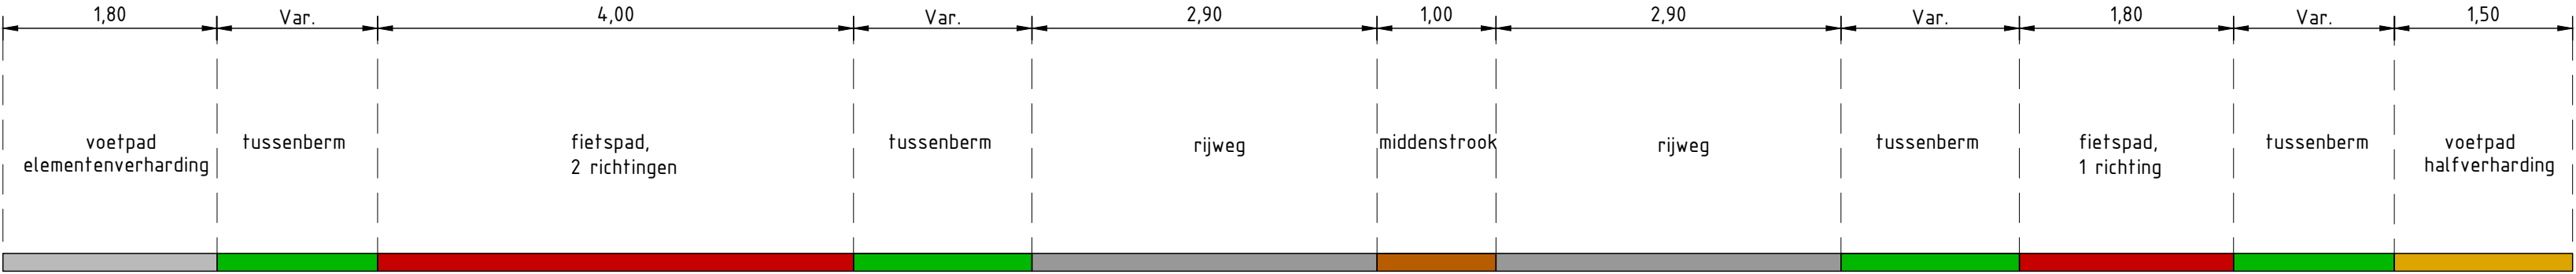

Principeprofiel 1
schaal 1:50

Legenda

- algemeen
- werkgrens
 - rijweg
 - middenstrook (rijweg)
 - fietspad
 - trottoir (halfverharding)
 - trottoir (elementverharding)
 - initt. uitvoering en materiaal zijn n.t.b.
 - wegmarkering
 - boom (behouden)
 - groenstrook
 - te verwijderen boom

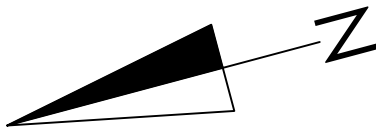

16 - 06 - 2024	01	Wijzigingen weergave n.a.v. opmerkingen gemeente Hattem	RLG	RLG
datum	nr.	wijziging	getek.	gez.

Gemeente Hattem

Herinrichting Apeldoornseweg

Apeldoornsewe, Hattem

Deelgebied 01 - plansituatie

Rotonde tot en met kruising Sparrenlaan - LUFO

projectnr. : 0065	datum : 06 juni 2024	titelnaam : 0065-so-15_jnr-pln.cad.dwg
tekeningnr. : 0065-02	afmeting in mm : 841 x 594	gecontroleerd : RLG
blad : 02 van 06	tekenaar : RPN	geaccordeerd : KSK
schaal : 1:500	projectleider : RLG	behorende bij :

Boorse Dijk 4D
3741 LR Boorn
t. 035 820 0332 / www.nb2n.nl
projecten@nb2n.nl

Schetsontwerp
Definitief