



Situatie tekening
schaal 1:500




Kruispunt Dorpsweg - Zandkamp
schaal 1:200



Lichtmasten - Prunus A3

- Rijbaan
- Asphalt
- Middengeleider
- Straatbaksteen df
- Kruisingsvlak
- Straatbaksteen df
- Plateau
- Oprit
- Straatbaksteen kf
- Parkeren
- Straatbaksteen kf
- Parkeren
- Herstraten straatbaksteen
- Trottoir
- Betontegels
- Attentie fietsoversteek
- Straatbaksteen df
- Fietsoversteek
- Asphalt rood
- Containerverzamelplaats
- Grasbeton
- Aanplant bomen
- Aanwezige te handhaven bomen
- Vakbeplanting vaste planten, heesters & hagen
- Te kappen bomen
- Lichtmast

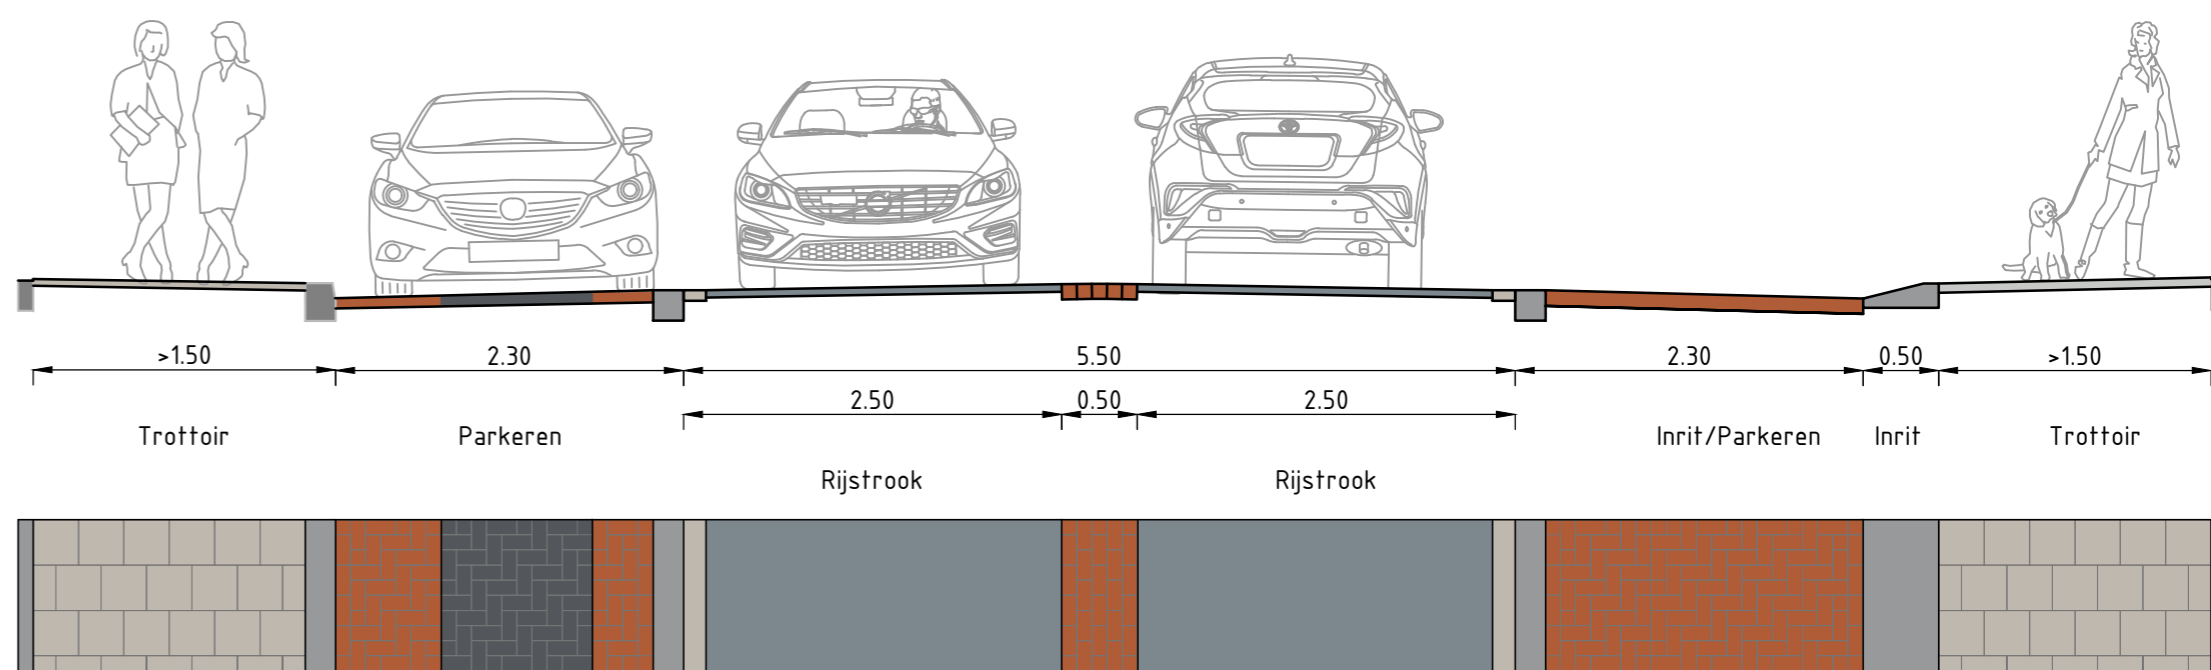


Principe profiel A
schaal 1:50

Schaal 1:500

Schaal 1:200

Schaal 1:50

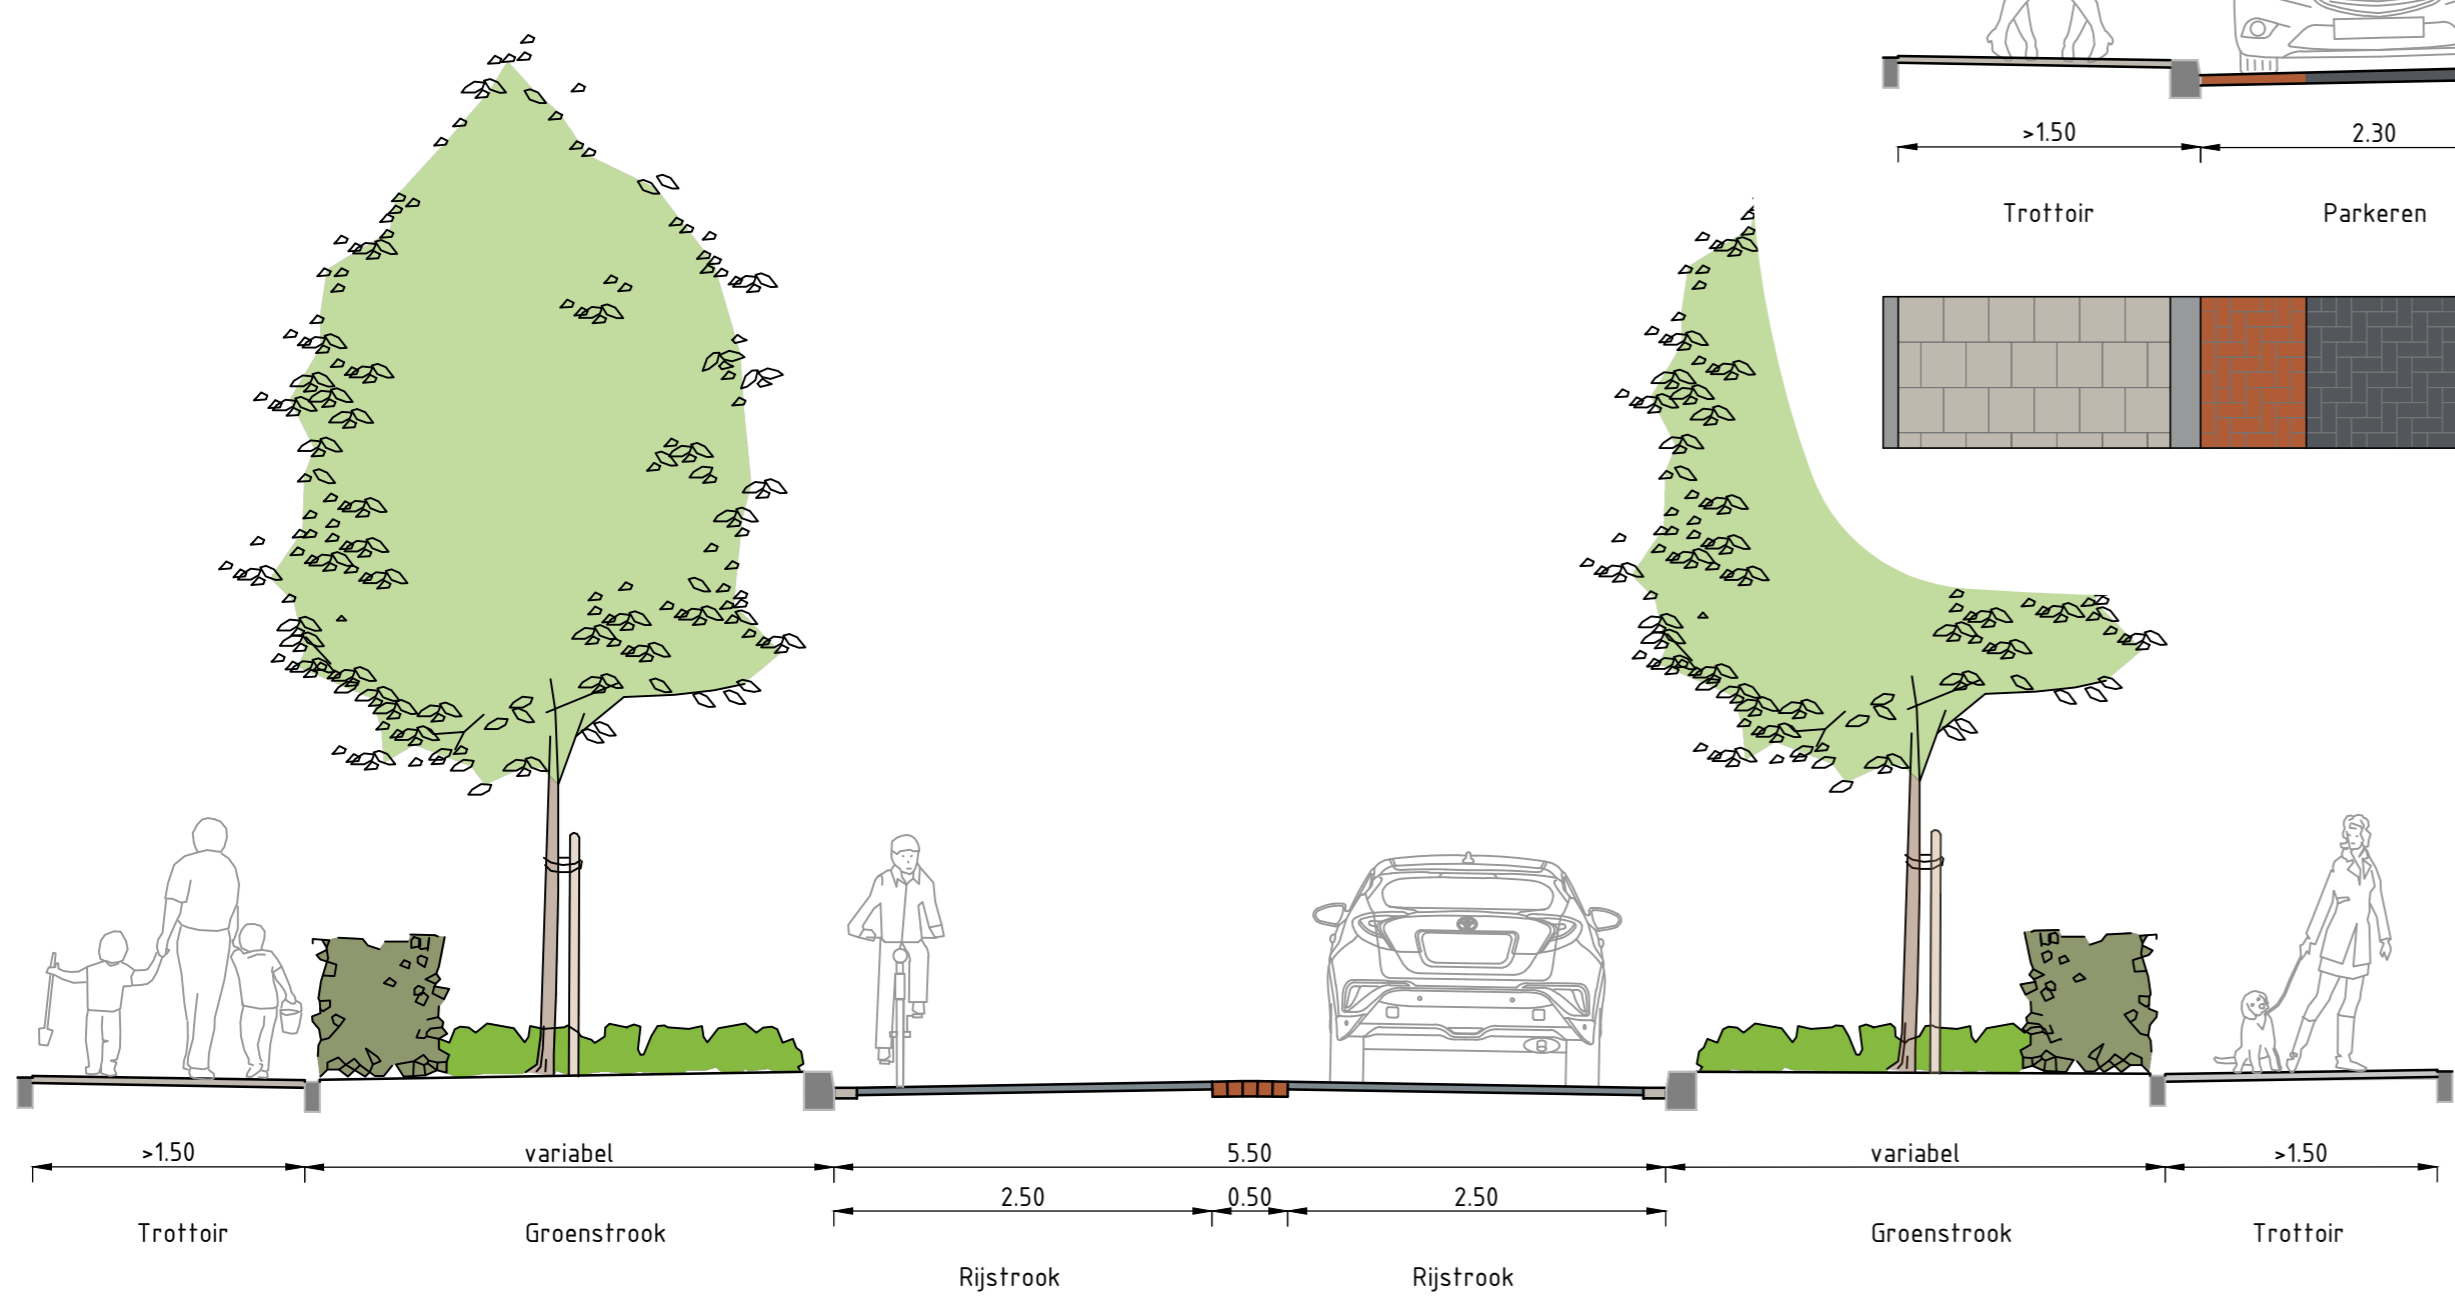

Principe profiel B
schaal 1:50



Projectnaam:
Definitief ontwerp Dorpsweg/Eijerdijk

Omschrijving:
Nieuwe situatie, Dorpsweg

Formaat: A1	Projectnummer: BSZ2020-19
Schaal: 1:500 en 1:200	Tekeningnummer: BSZ2020-19-ST-00
Bladnummer: 01 van 03	Status: Definitief
	Versie: 01



Bureau Schmidt
Ingenieurs en adviseurs