




Deelgebied 02
Overzicht
Schaal : 1:500




Deelgebied 02 - vervolg
Overzicht
Schaal : 1:500

- Legenda**
- algemeen**
- werkgrens
 - rijweg
 - middenstrook (rijweg)
 - fietspad
 - trottoir (halfverharding)
 - trottoir (elementverharding)
 - inrit, uitvoering en materiaal zijn n.t.b.
 - wegmarkering
 - boom (behouden)
 - groenstrook
 - te verwijderen boom

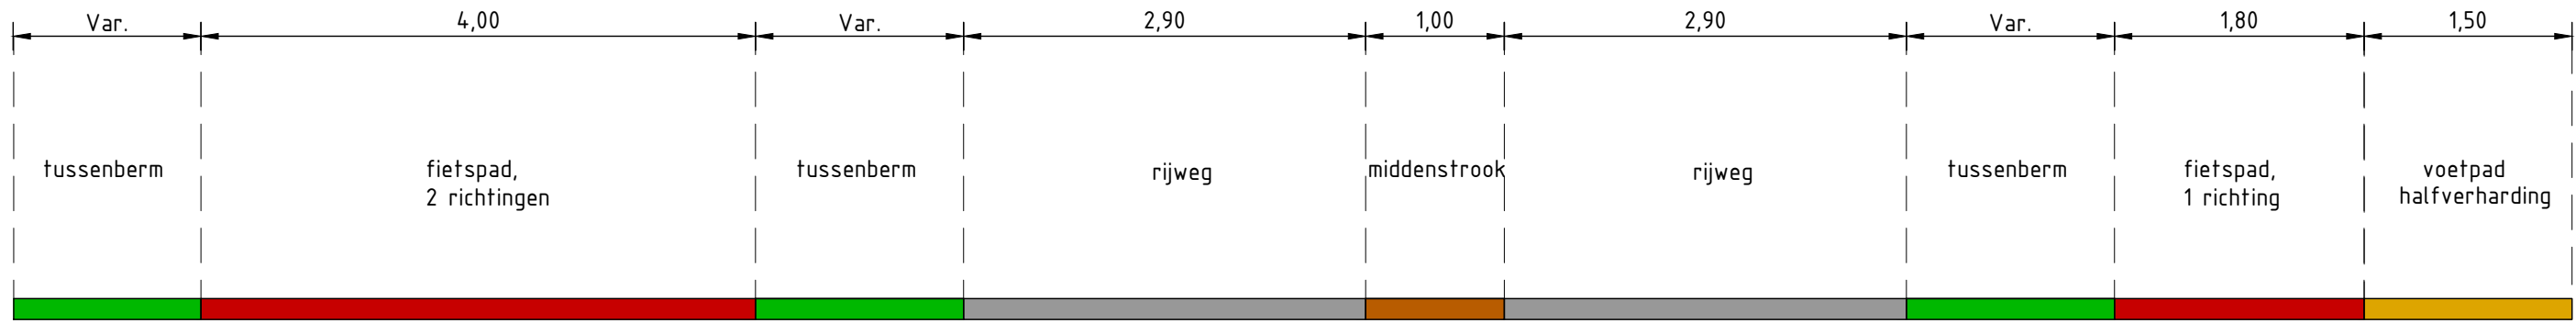


Principeprofiel 2 - Deelgebied 1/2
schaal 150

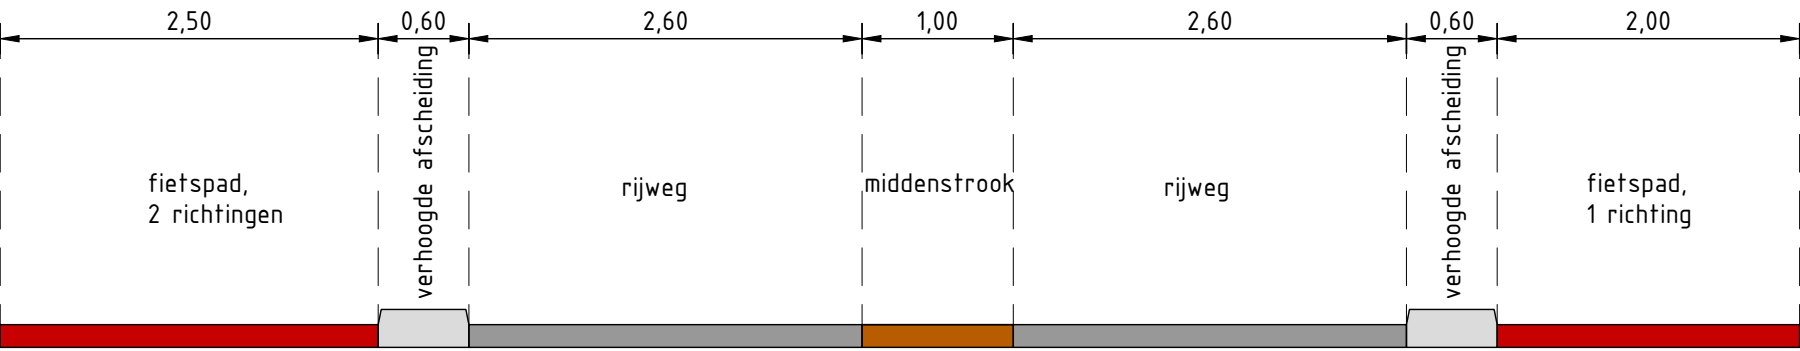

Principeprofiel 3 - Deelgebied 02
schaal 150

10 - 06 - 2024	01	Wijzigingen weergave n.a.v. opmerkingen gemeente Hattum	RLG	RLG
datum	nr.	wijziging	getek.	gez.

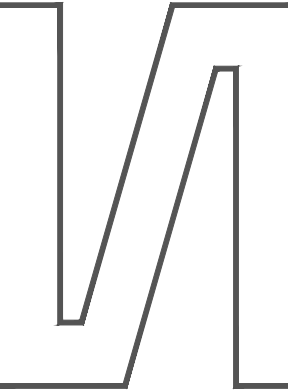

Gemeente Hattum

Herinrichting Apeldoornseweg
Apeldoornsewe, Hattum

Deelgebied 02 - plansituatie
Kruising Sparrenlaan - kruising Burg. van Heemstralaan - LUFO

projectnr. : 0065	datum : 06 juni 2024	titelnaam : 0065-so-15_jnr-pin.cod.dwg
tekeningnr. : 0065-04	afmeting in mm : 841 x 594	gecontroleerd : RLG
blad : 04 van 06	tekenaar : RPN	geocorrigeerd : KSK
schaal : 1:500	projectleider : RLG	behorende bij :

Boorse Dijk 4D
3741 LR Boorn
t. 035 820 0332 / www.nb2n.nl
projecten@nb2n.nl

Schetsontwerp
Definitief

