



Situatie tekening
schaal 1:500

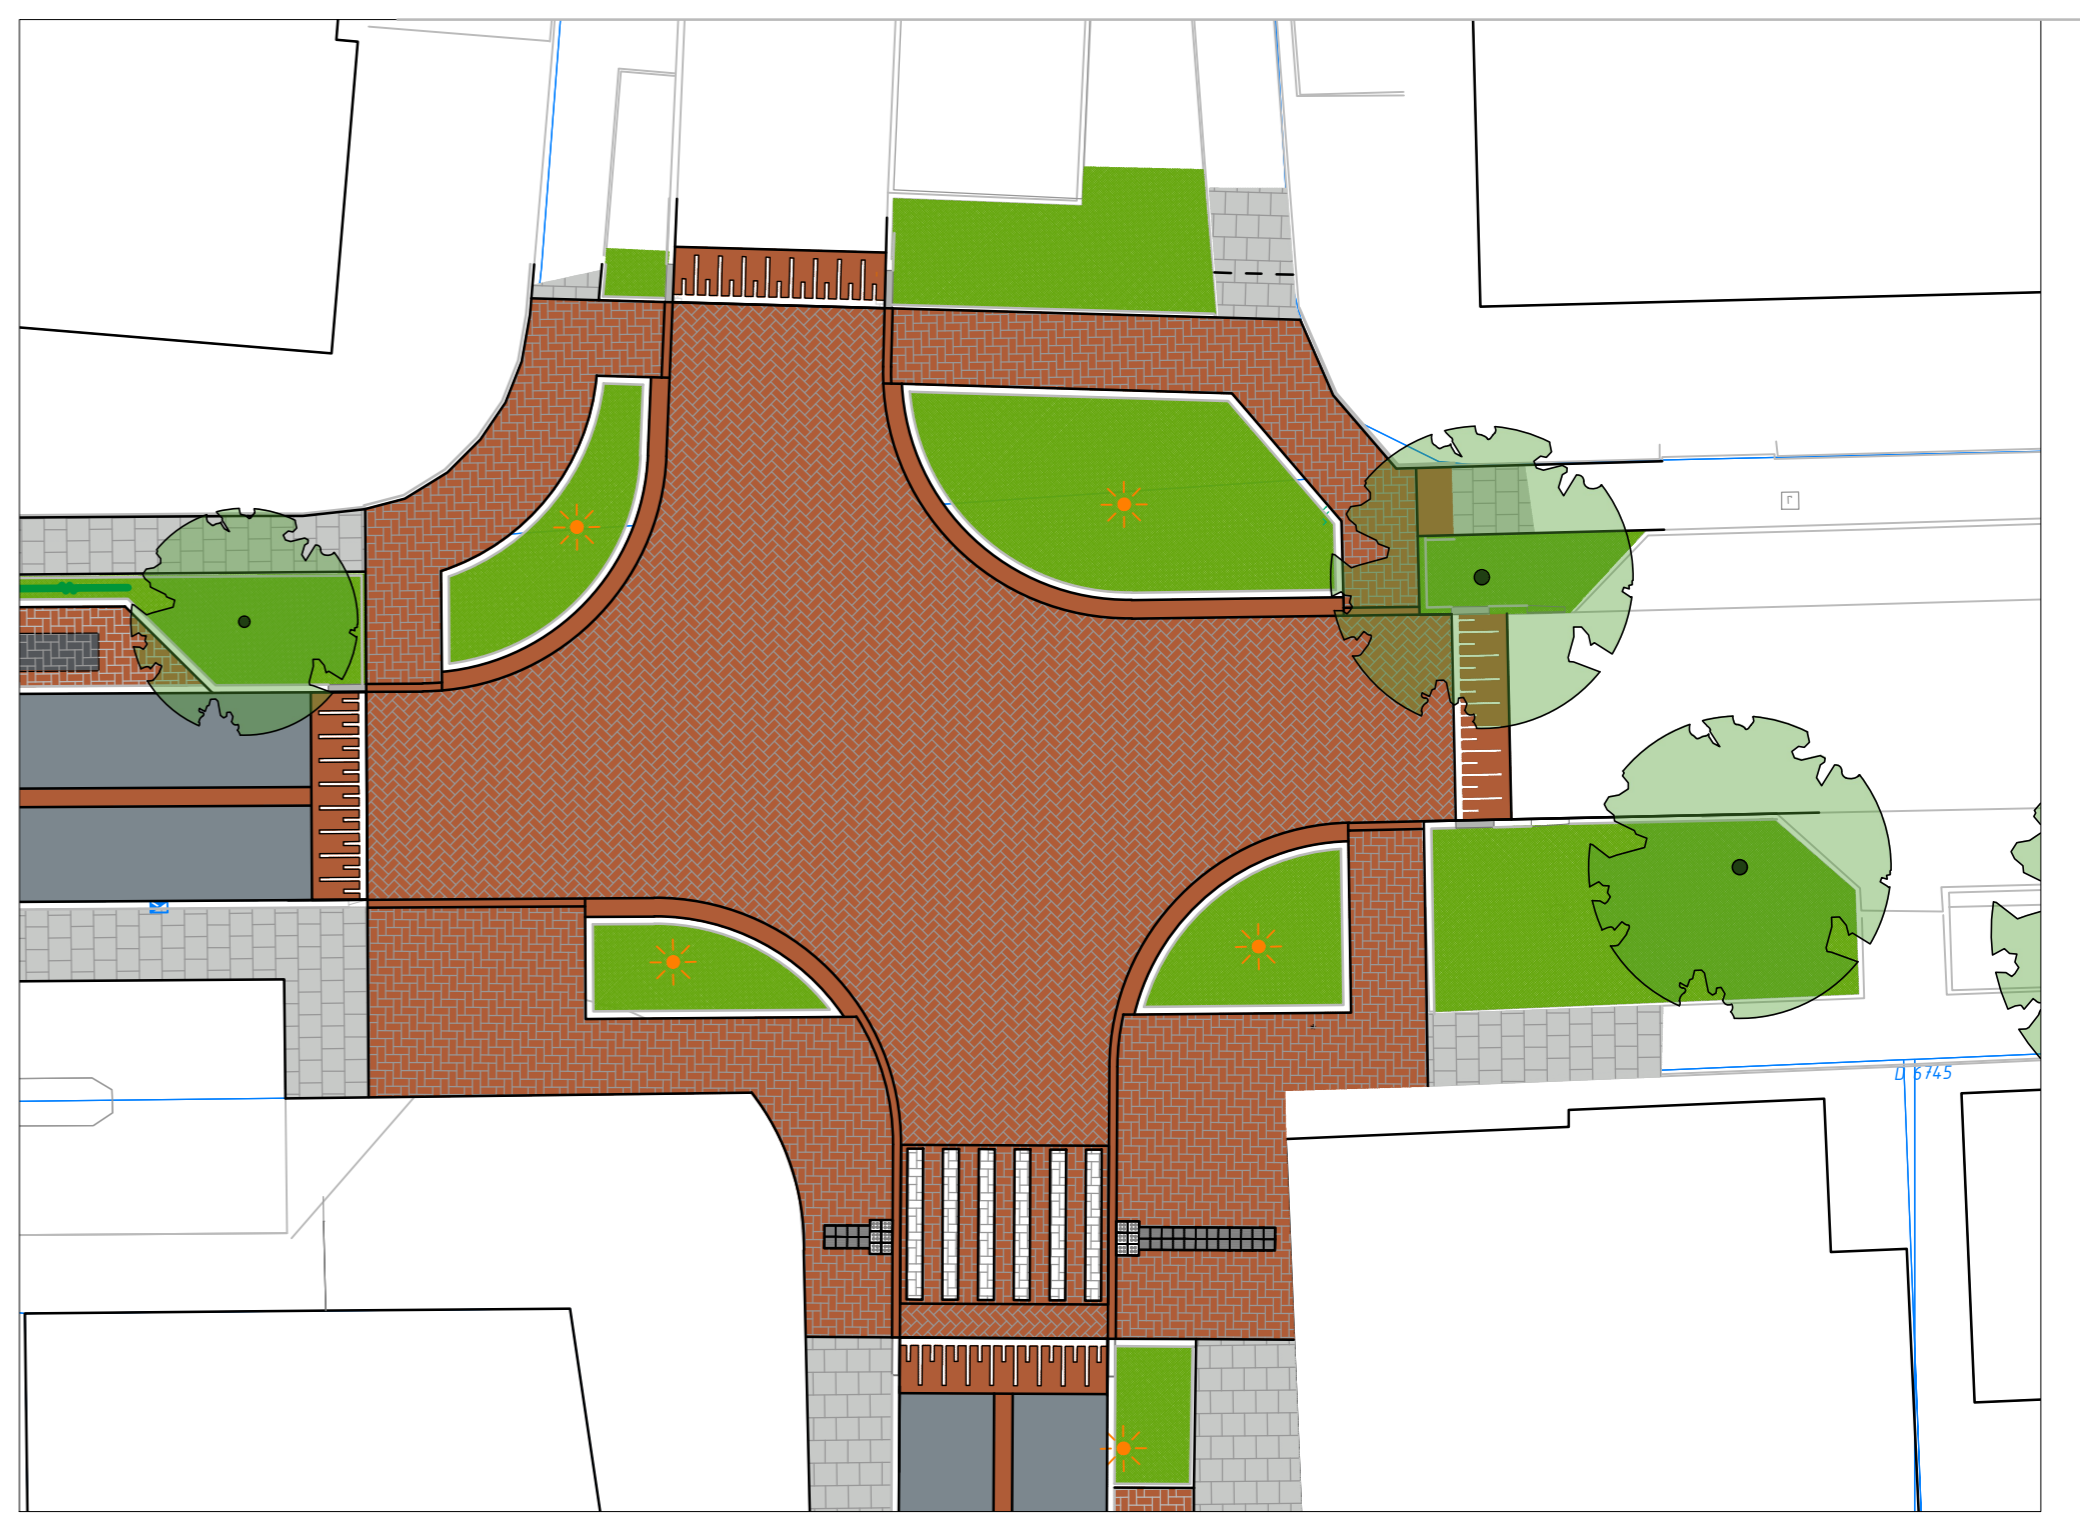


Kruispunt Hollewand - Dorpsweg - Eijerdijk
schaal 1:200

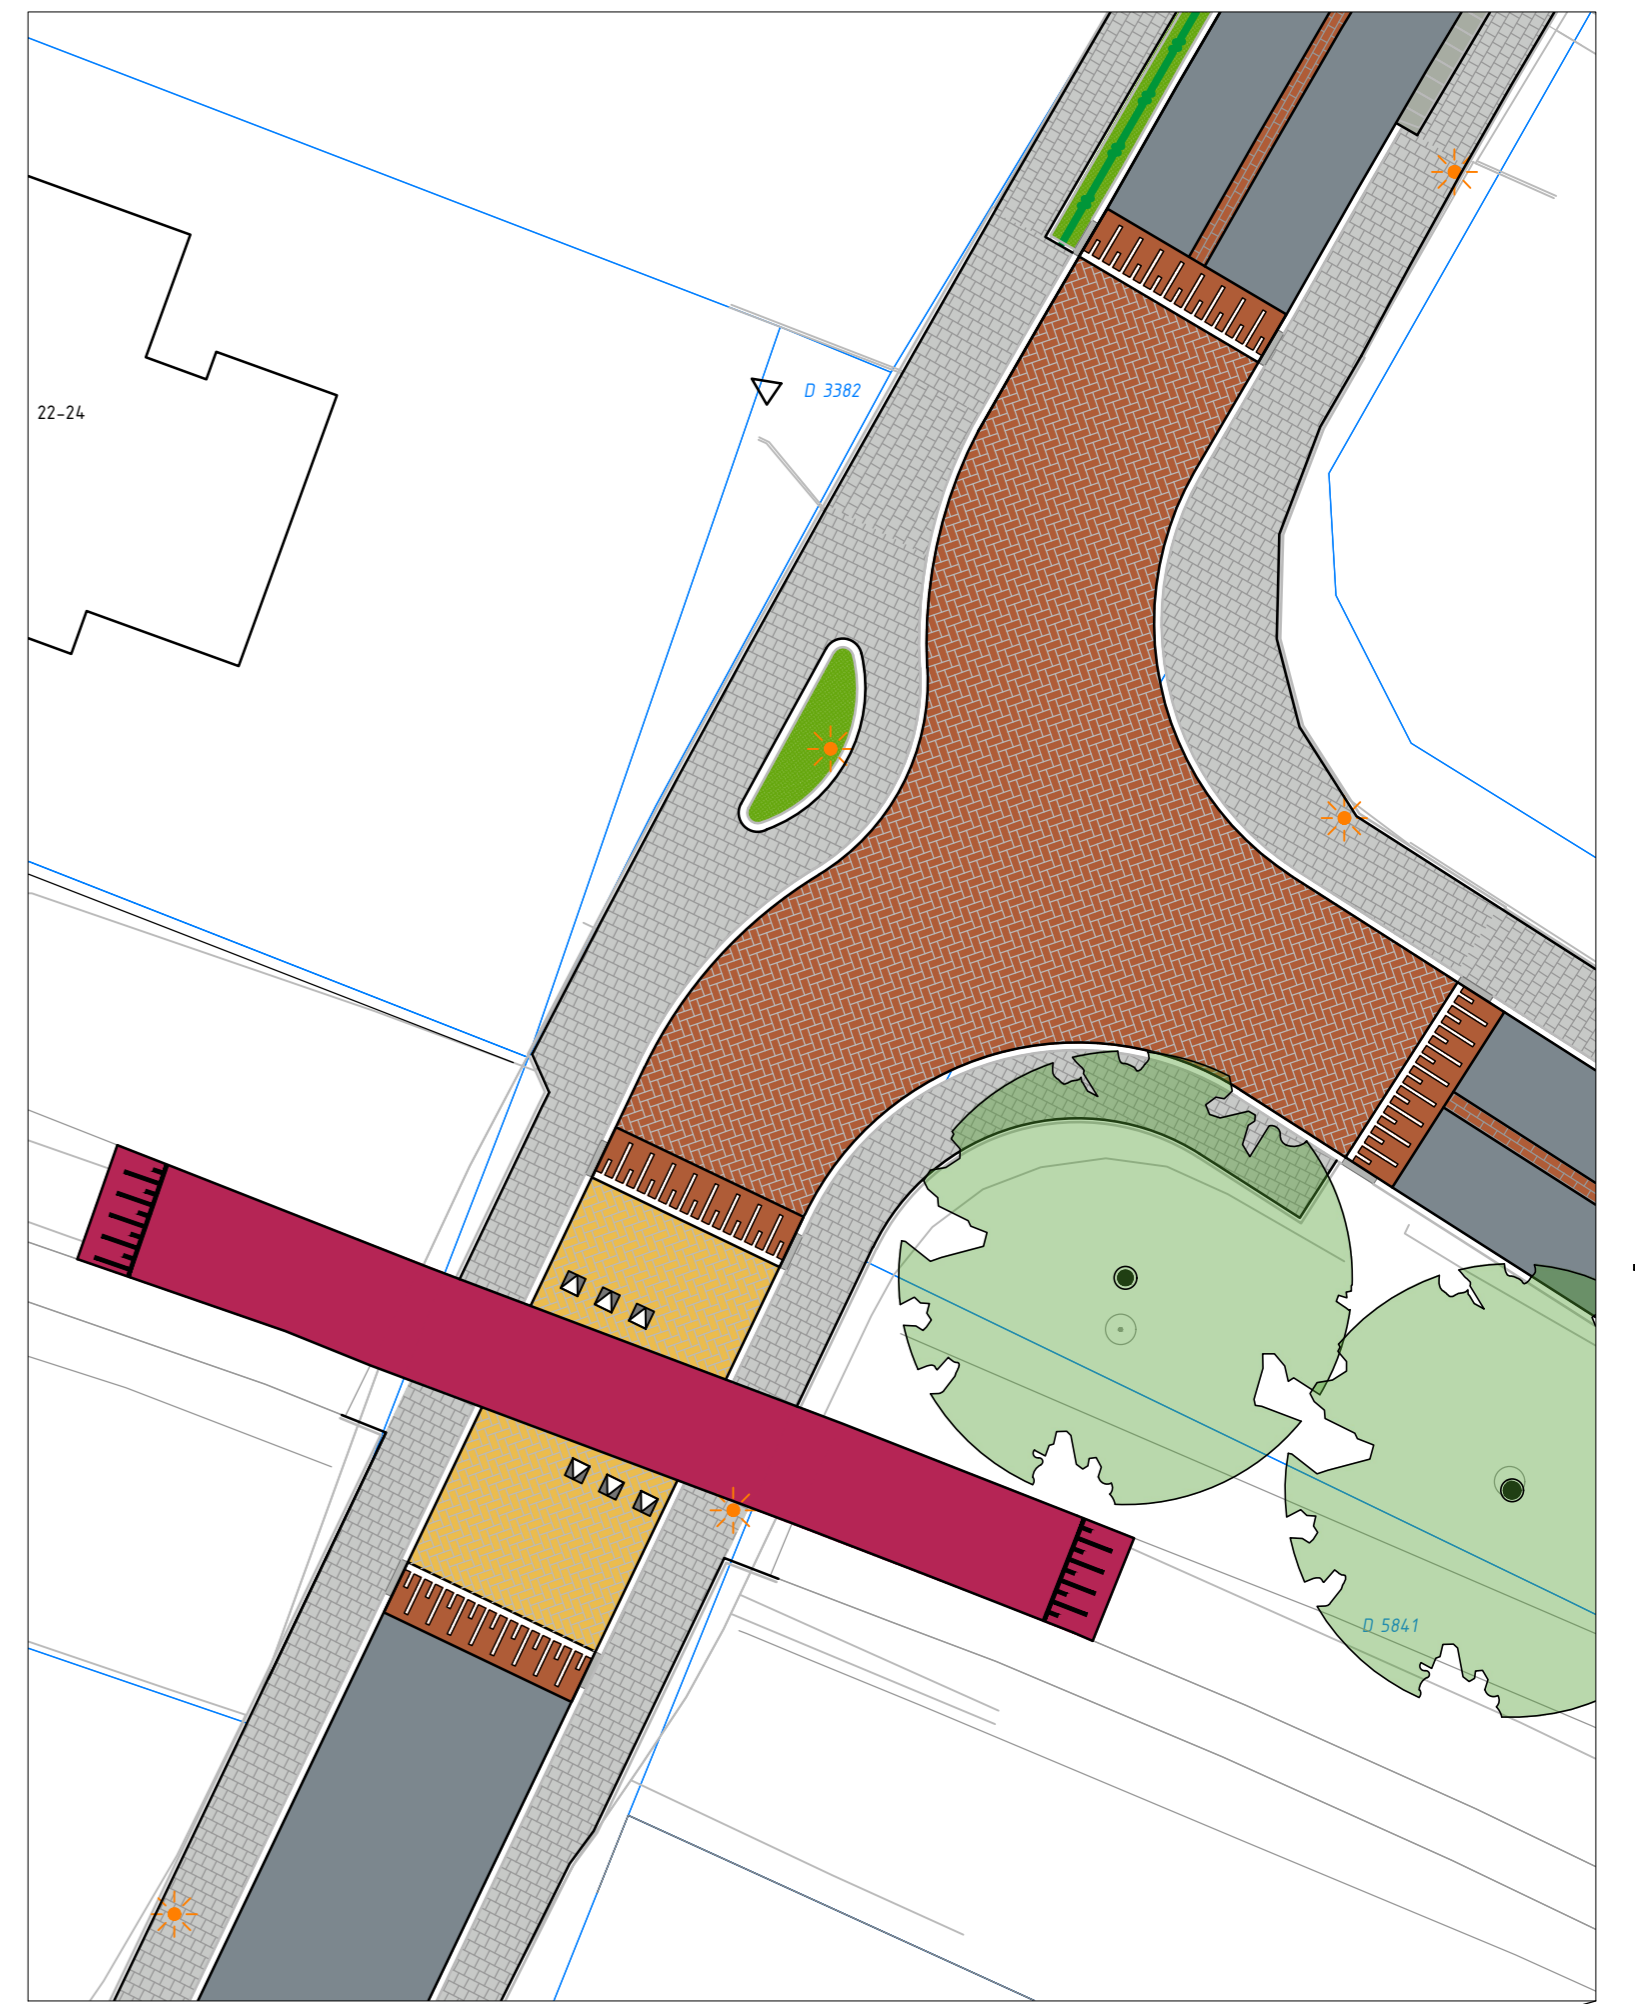

Kruispunt Eijerdijk - Verlengde Parklaan
en fietsoversteek Roseboomspoor
schaal 1:200

- Rijbaan
Asfalt
- Middengeleider
Straatbaksteen df
- Kruisingsvlak
Straatbaksteen df
- Plateau
- Oprit
Straatbaksteen kf
- Parkeren
Straatbaksteen kf
- Parkeren
Hersfraten straatbaksteen
- Trottoir
Betontegels
- Attentie fietsoversteek
Straatbaksteen df
- Fietsoversteek
Asfalt rood
- Containerverzamelplaats
Grasbeton
- Aanplant bomen
- Aanwezige te handhaven bomen
- Vakbeplanting
vaste planten, heesters & hagen
- Te kappen bomen
- Lichtmast

 

Schaal 1:500 0 5 10 15 20m
Schaal 1:200 0 2 4 6 8m

Oprachtgever:
 gemeente Hatterm

Projectnaam:
Definitief ontwerp Dorpsweg/Eijerdijk

Omschrijving:
Nieuwe situatie, Eijerdijk

Formaat: A1	Projectnummer: BSZ2020-19
Schaal: 1:500 en 1:200	Tekeningnummer: BSZ2020-19-ST-00
Bladnummer: 03 van 03	Status: Definitief Versie: 01