





Situatie tekening

schaal 1:500

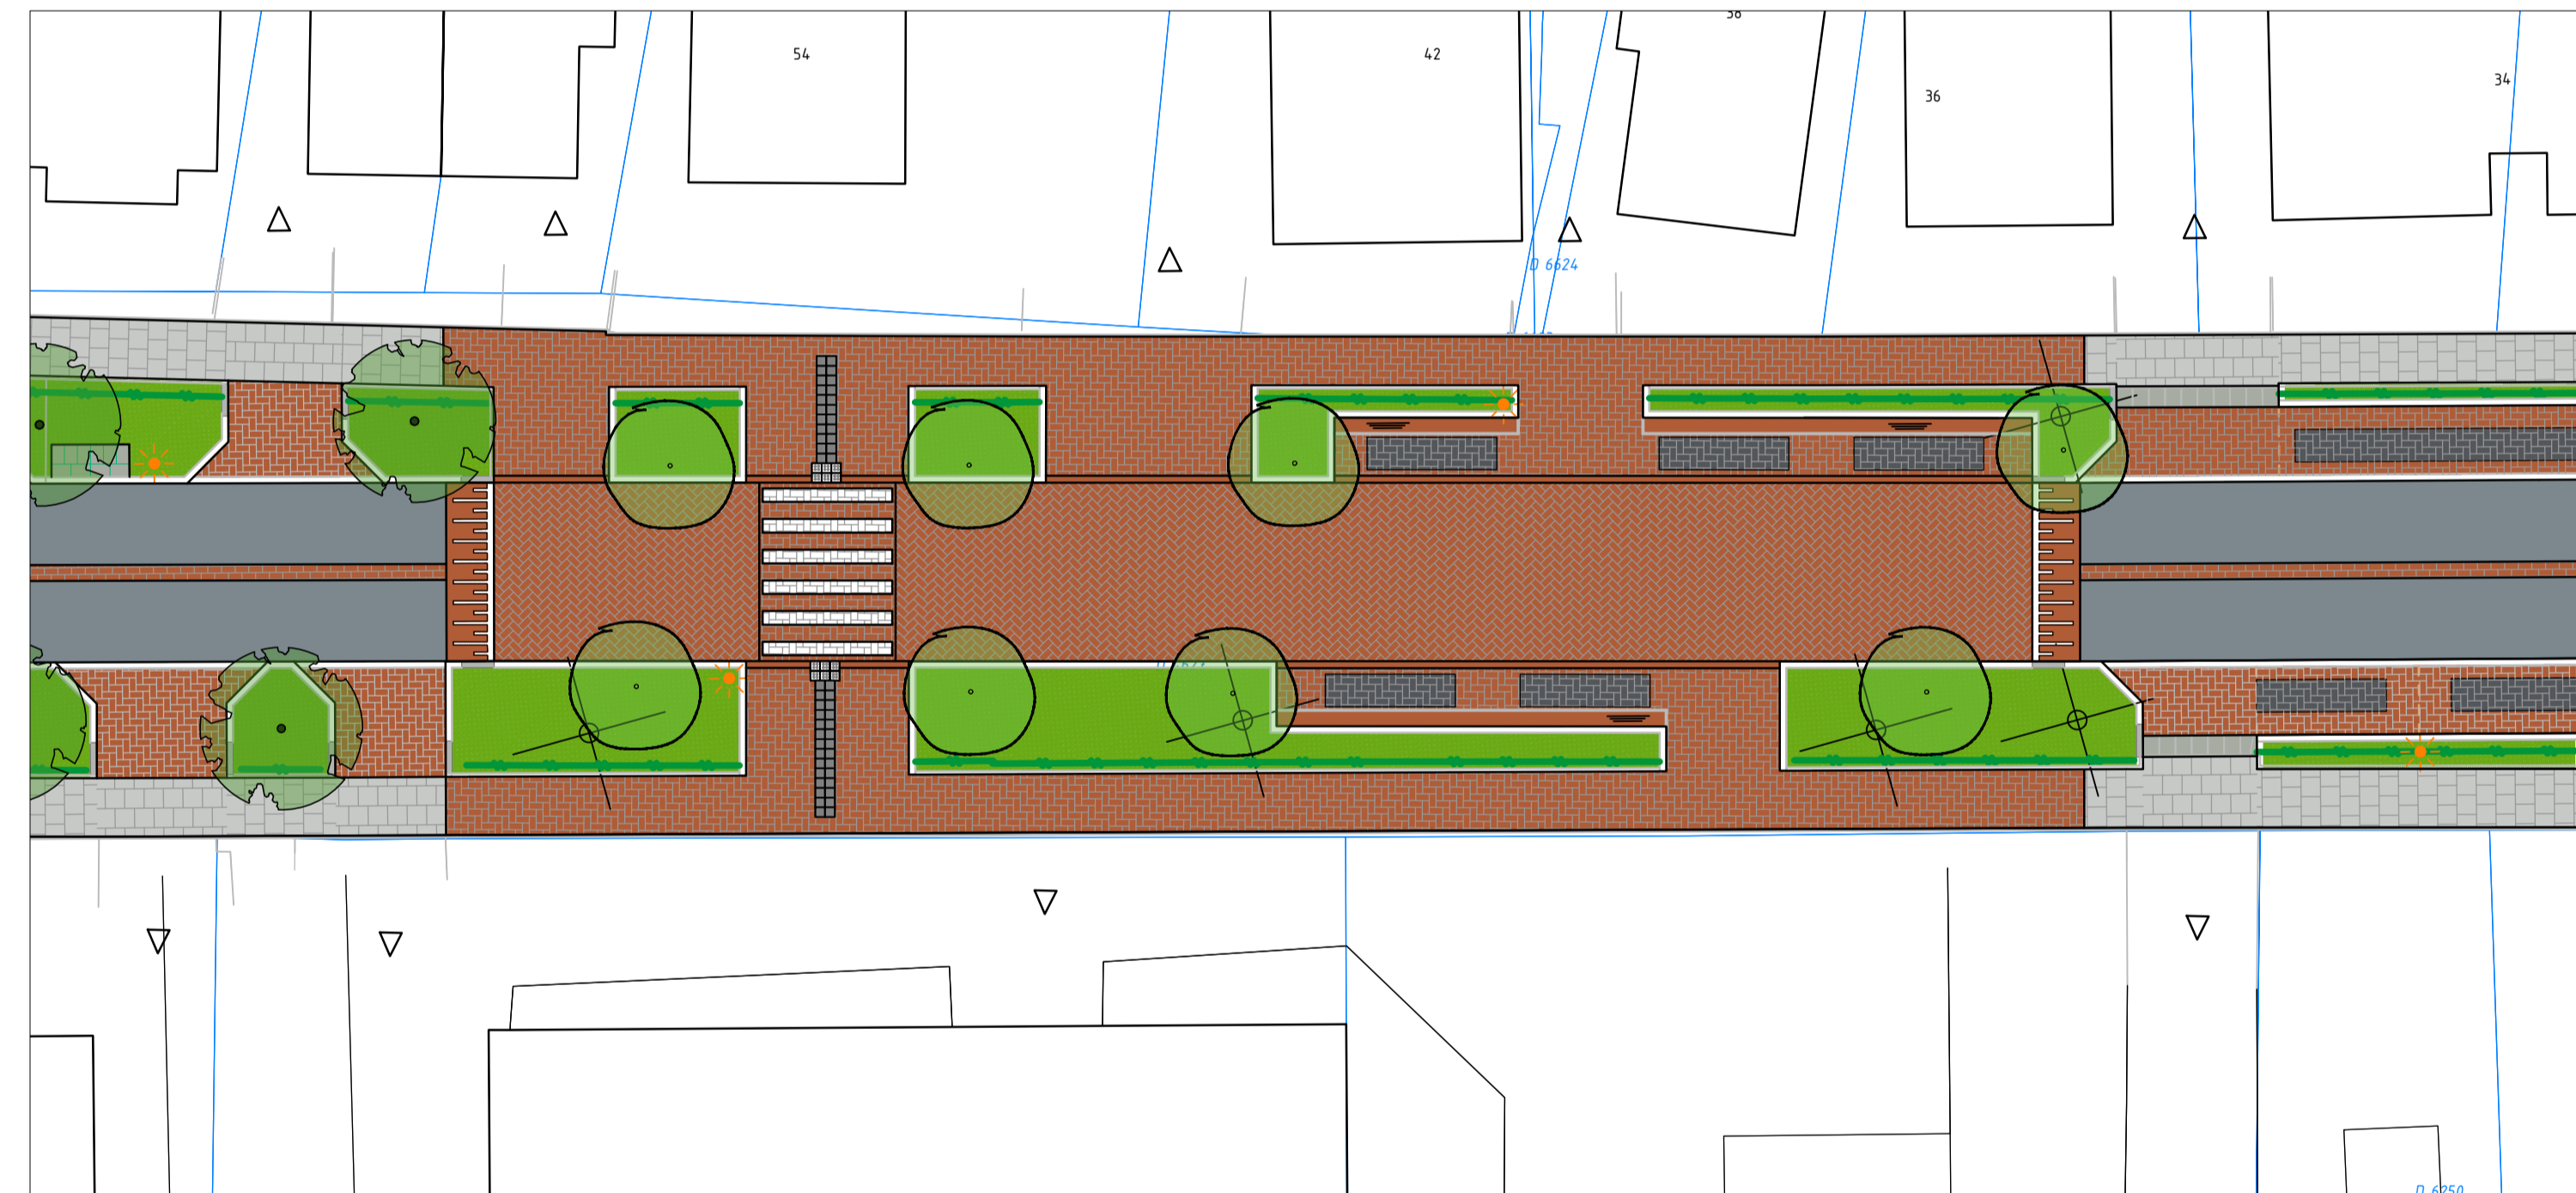


Schoolzone - oversteekplaats

schaal 1:200

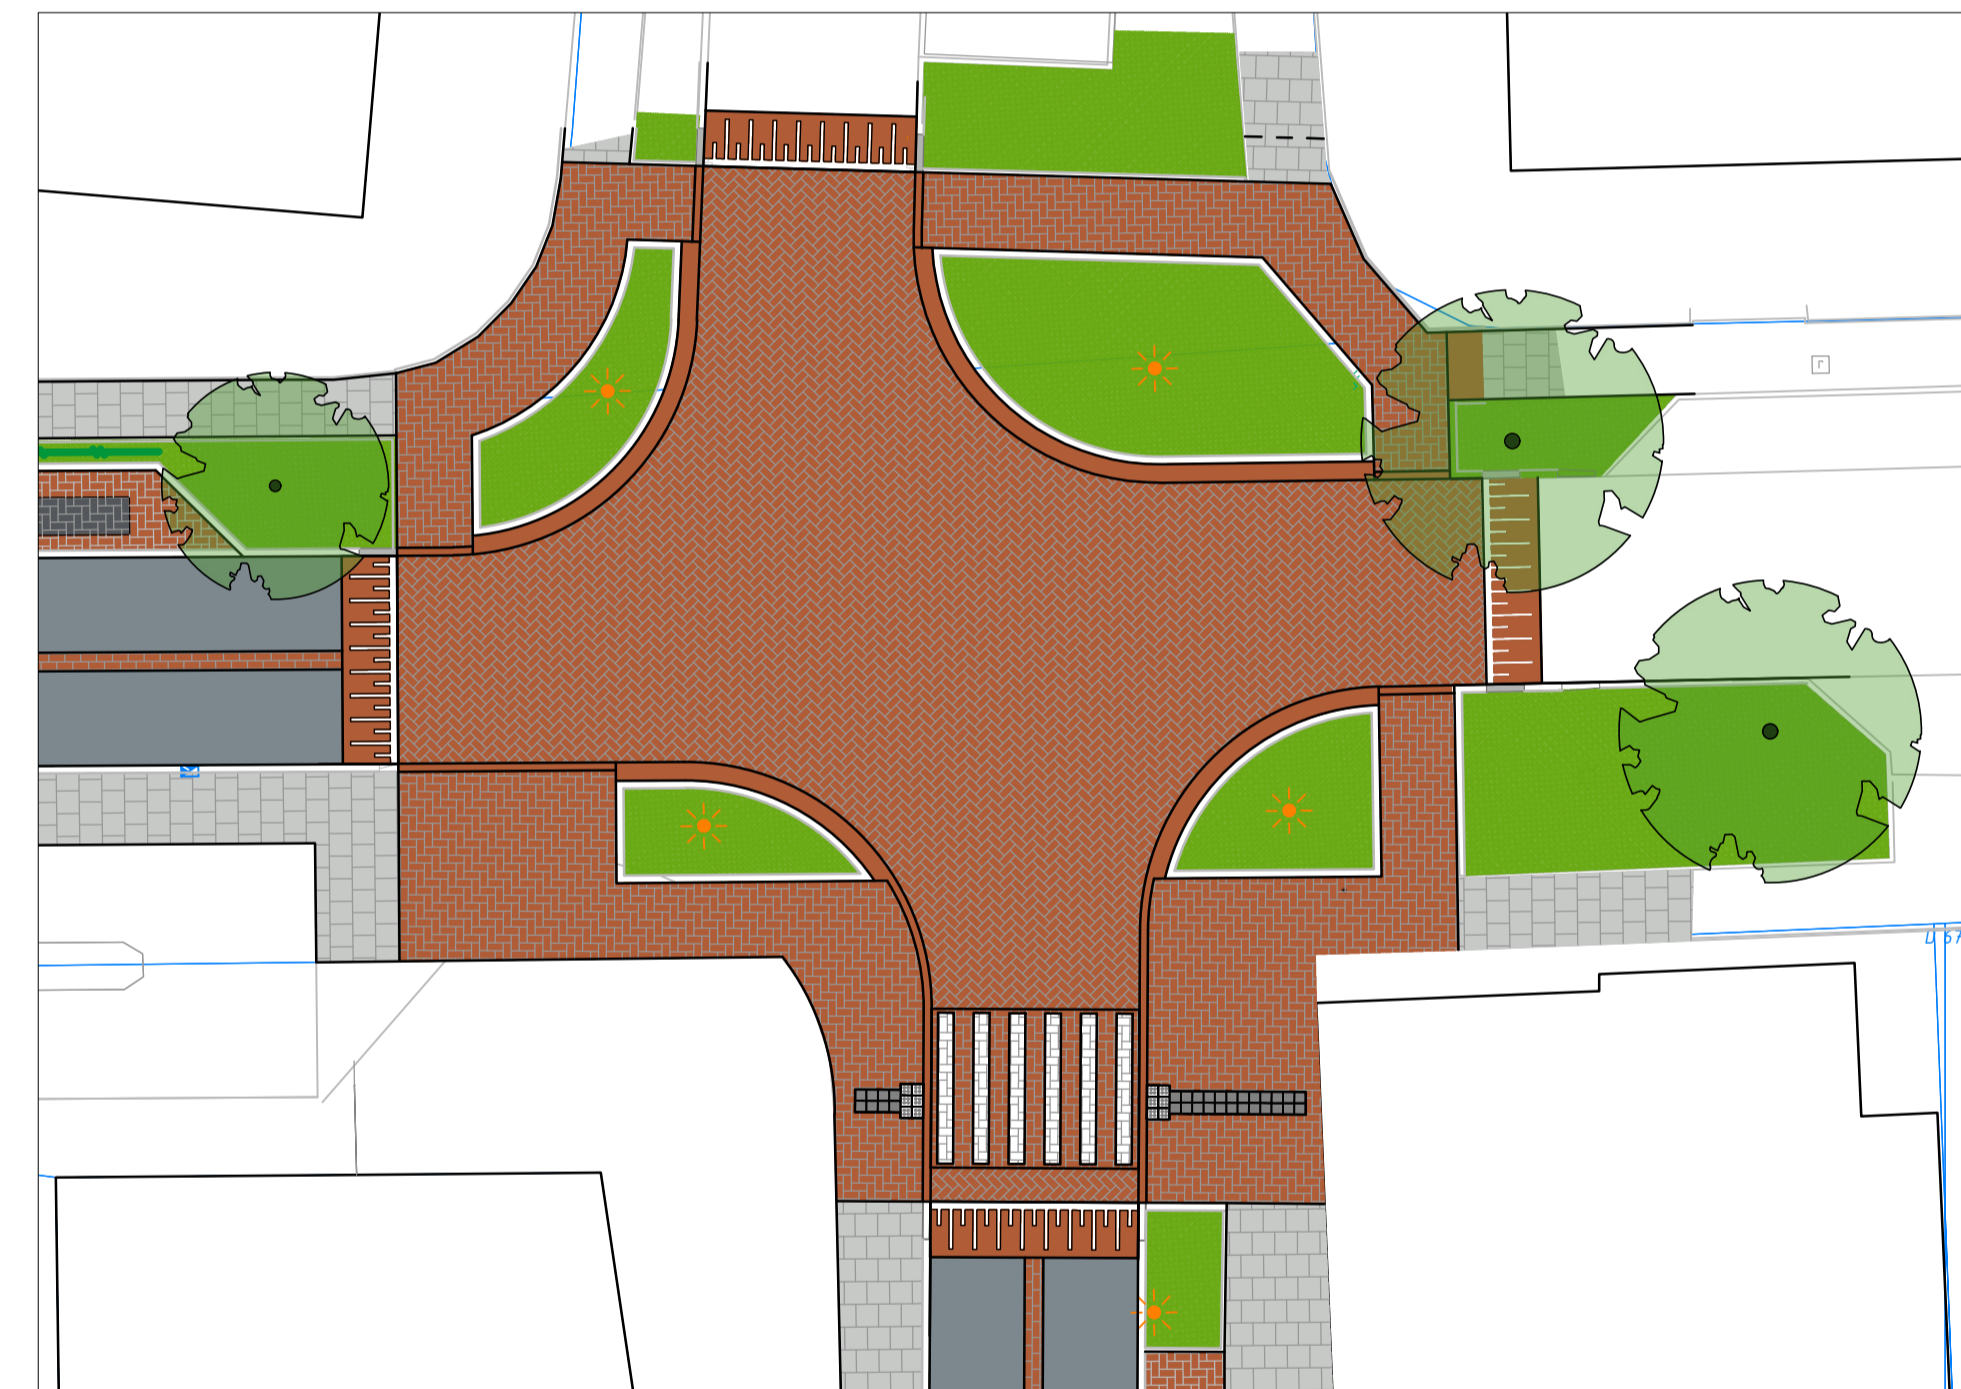


Kruispunt Hollewand - Dorpsweg - Eijerdijk

schaal 1:200

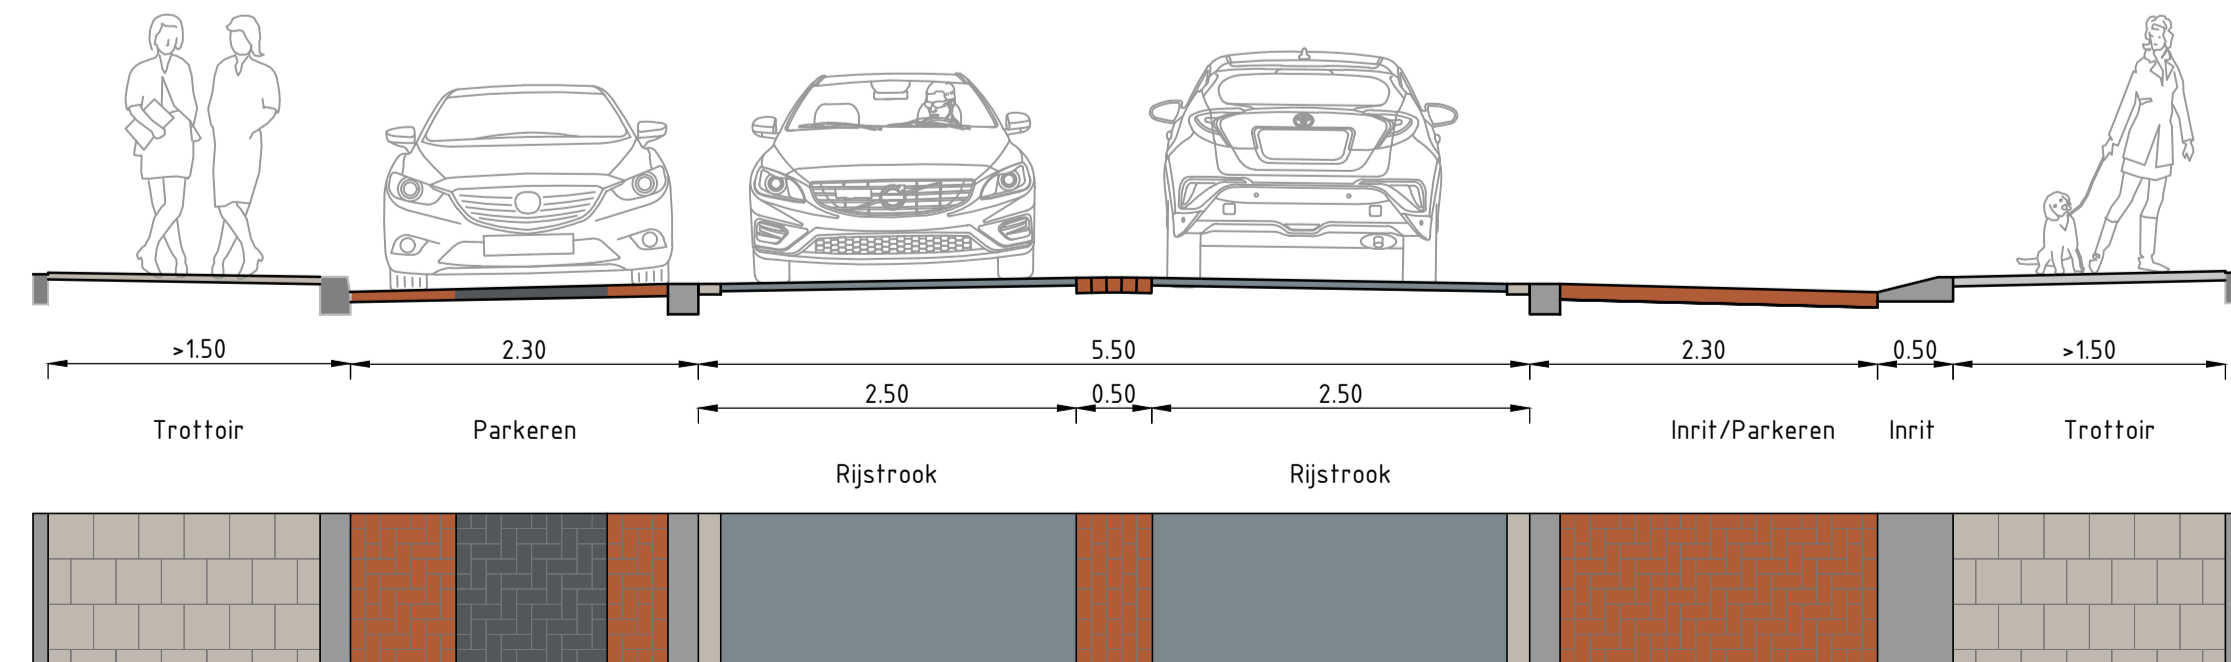

Principe profiel A

schaal 1:50

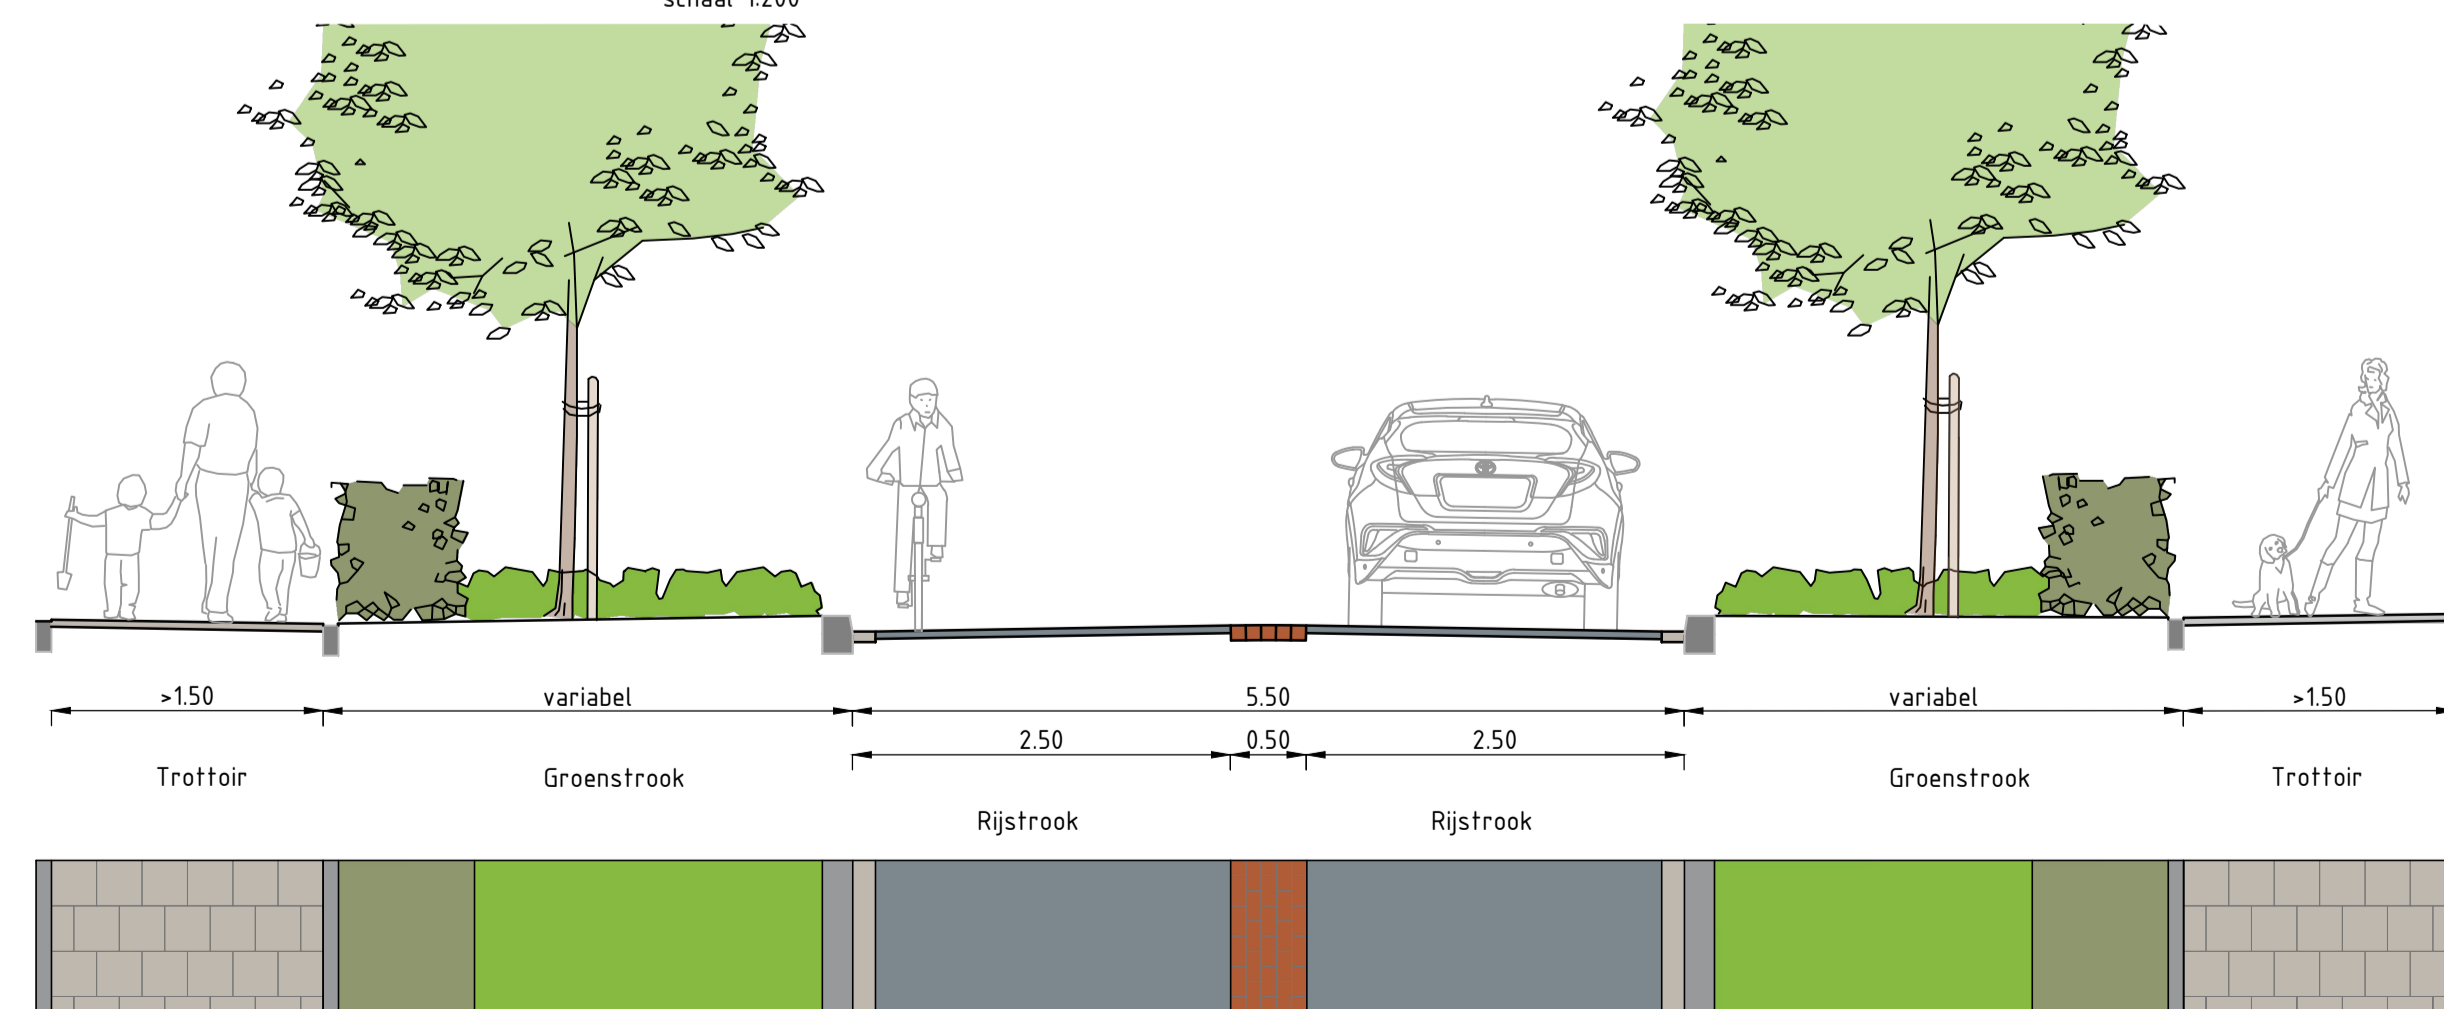

Principe profiel B

schaal 1:50



Lichtmasten - Prunus A3

- Rijbaan Asfalt
- Middengeleider Straatbaksteen df
- Kruisingsvlak Straatbaksteen df
- Plateau
- Oprit Straatbaksteen kf
- Parkeren Straatbaksteen kf
- Parkeren Herstraten straatbaksteen
- Trottoir Betontegels
- Attentie fietsoversteek Straatbaksteen df
- Fietsoversteek Asfalt rood
- Containerverzamelplaats Grasbeton
- Aanplant bomen
- Aanwezige te handhaven bomen
- Vakbeplanting vaste planten, heesters & hagen
- Te kappen bomen
- Lichtmast

Schaal 1:500 0 5 10 15 20m

Schaal 1:200 0 2 4 6 8m

Schaal 1:50 0 0.5 1 1.5 2m

		Opdrachtgever: gemeente Hattem
Formaat: A1	Projectnummer: BSZ2020-19	Tekeningnummer: BSZ2020-19-ST-00
Schaal: 1:500 en 1:200	Bladnummer: 02 van 03	Status: Definitief
Projectnaam: Definitief ontwerp Dorpsweg/Eijerdijk		
Omschrijving: Nieuwe situatie, Dorpsweg		