





Situatie tekening  
schaal 1:500

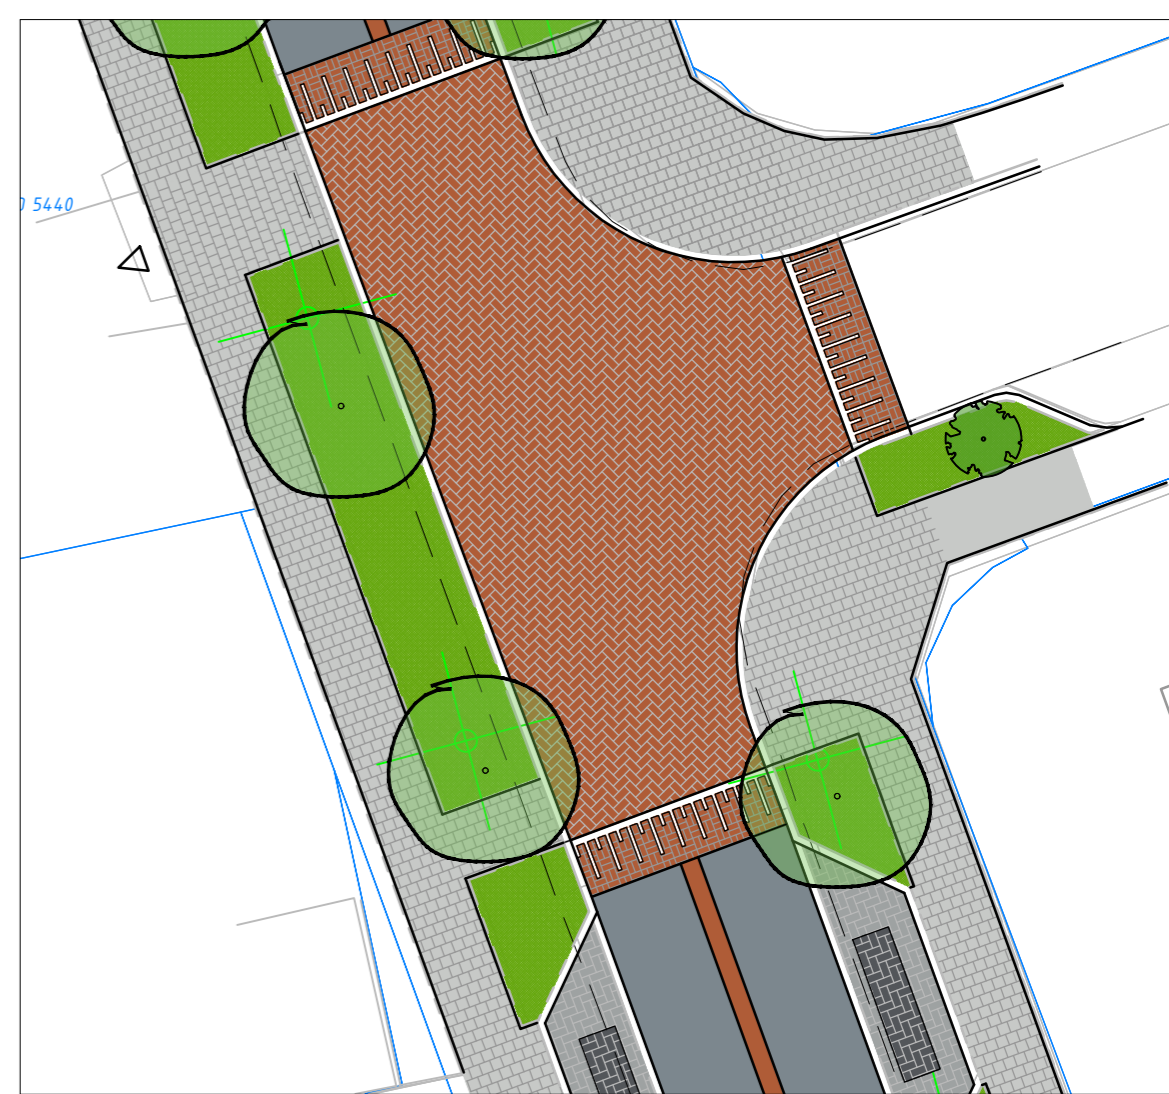


Kruispunt Dorpsweg - Zandkamp  
schaal 1:200

Legenda

- Rijbaan
- Asphalt
- Middengeleider
- Straatbaksteen df
- Kruisingsvlak
- Straatbaksteen df
- Plateau
- Oprit
- Betonstraatsteen
- Parkeren
- Betonstraatsteen
- Trottoir
- Betontegels
- Fietsoversteek
- Aanplant bomen
- Aanwezige te handhaven bomen
- Vakbeplanting heesters/hagen
- Te kappen bomen

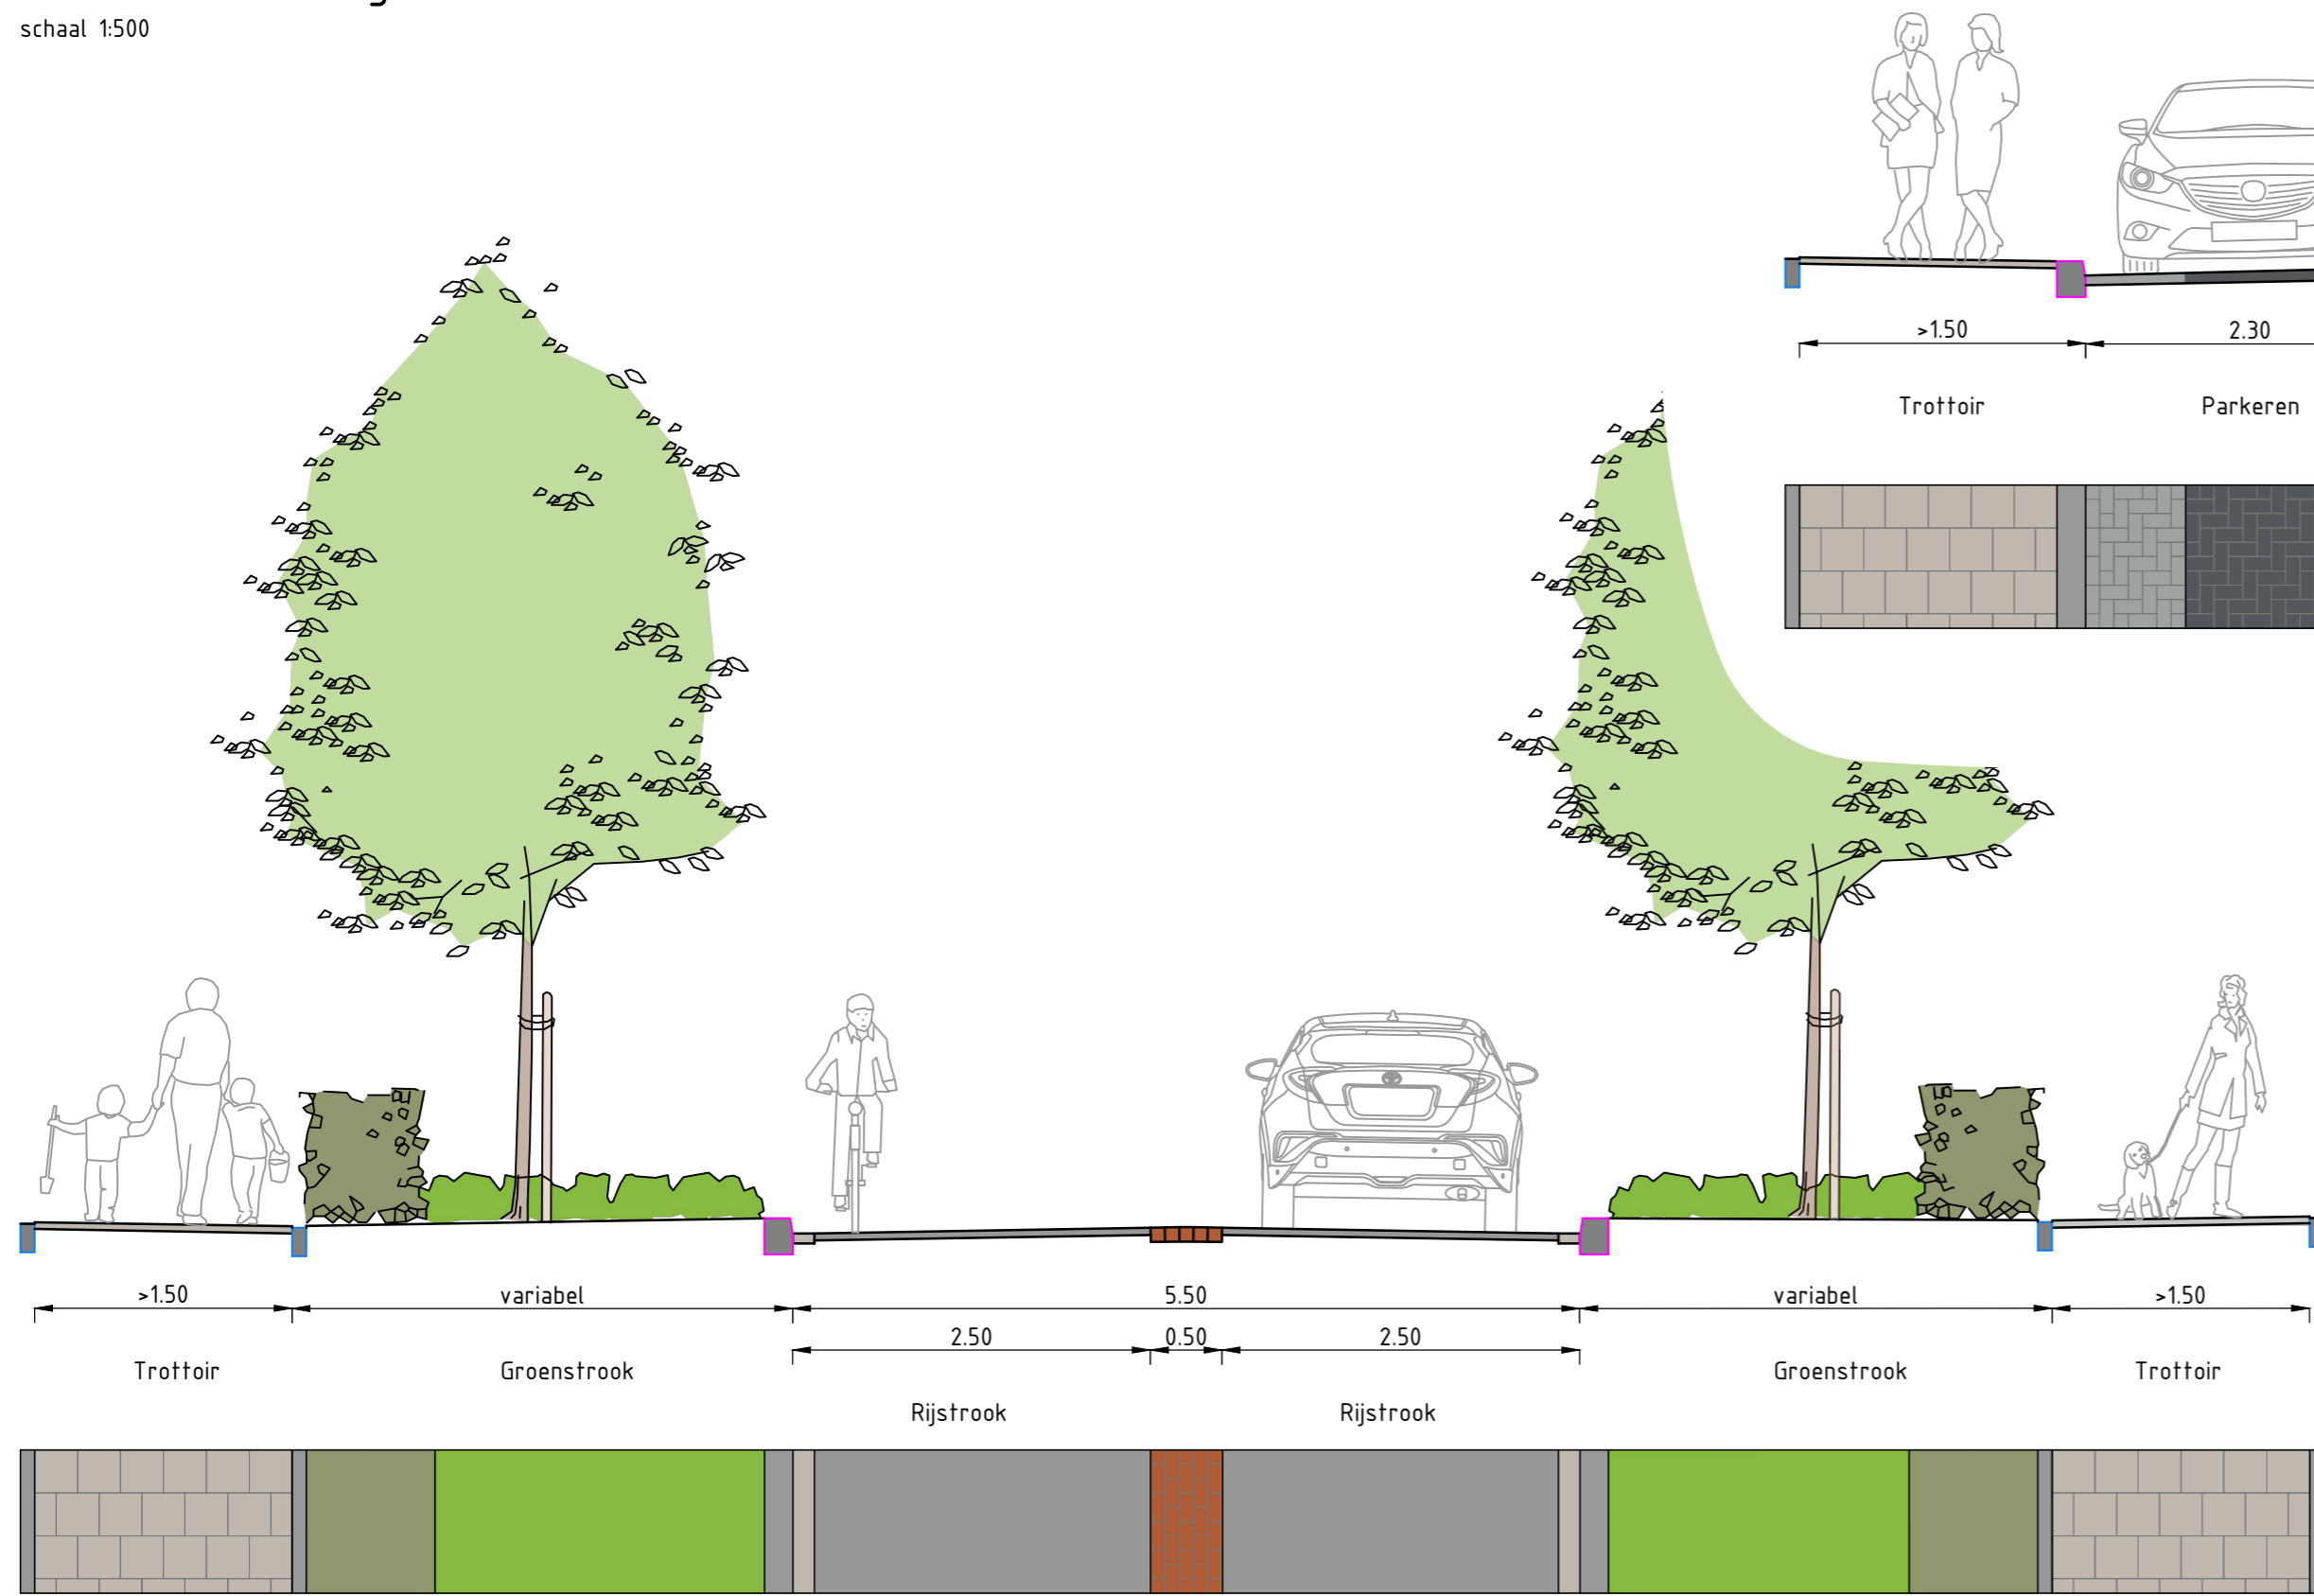

Principe profiel A  
schaal 1:50

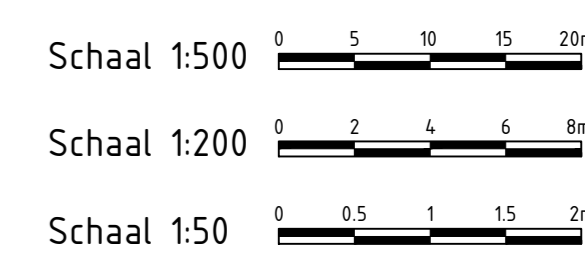

Principe profiel B  
schaal 1:50

Opdrachtgever: **gemeente Hattem**

Projectnaam: **Verkeerskundig ontwerp Dorpsweg/Eijerdijk**

Omschrijving: **Nieuwe situatie, Dorpsweg**

Formaat: A1  
Projectnummer: BSZ2020-19  
Schaal: 1:500 en 1:200  
Tekeningnummer: BSZ2020-19-ST-C04  
Bladnummer: 01 van 03  
Status: Concept  
Versie: 04

**bs**  
Bureau Schmidt  
Ingenieurs en adviseurs

www.bureauschmid.nl | LEEUWARDEN | GRONINGEN | ZWOLLE