


Kruispunt Hollewand - Dorpsweg - Eijerdijk  
 schaal 1:200

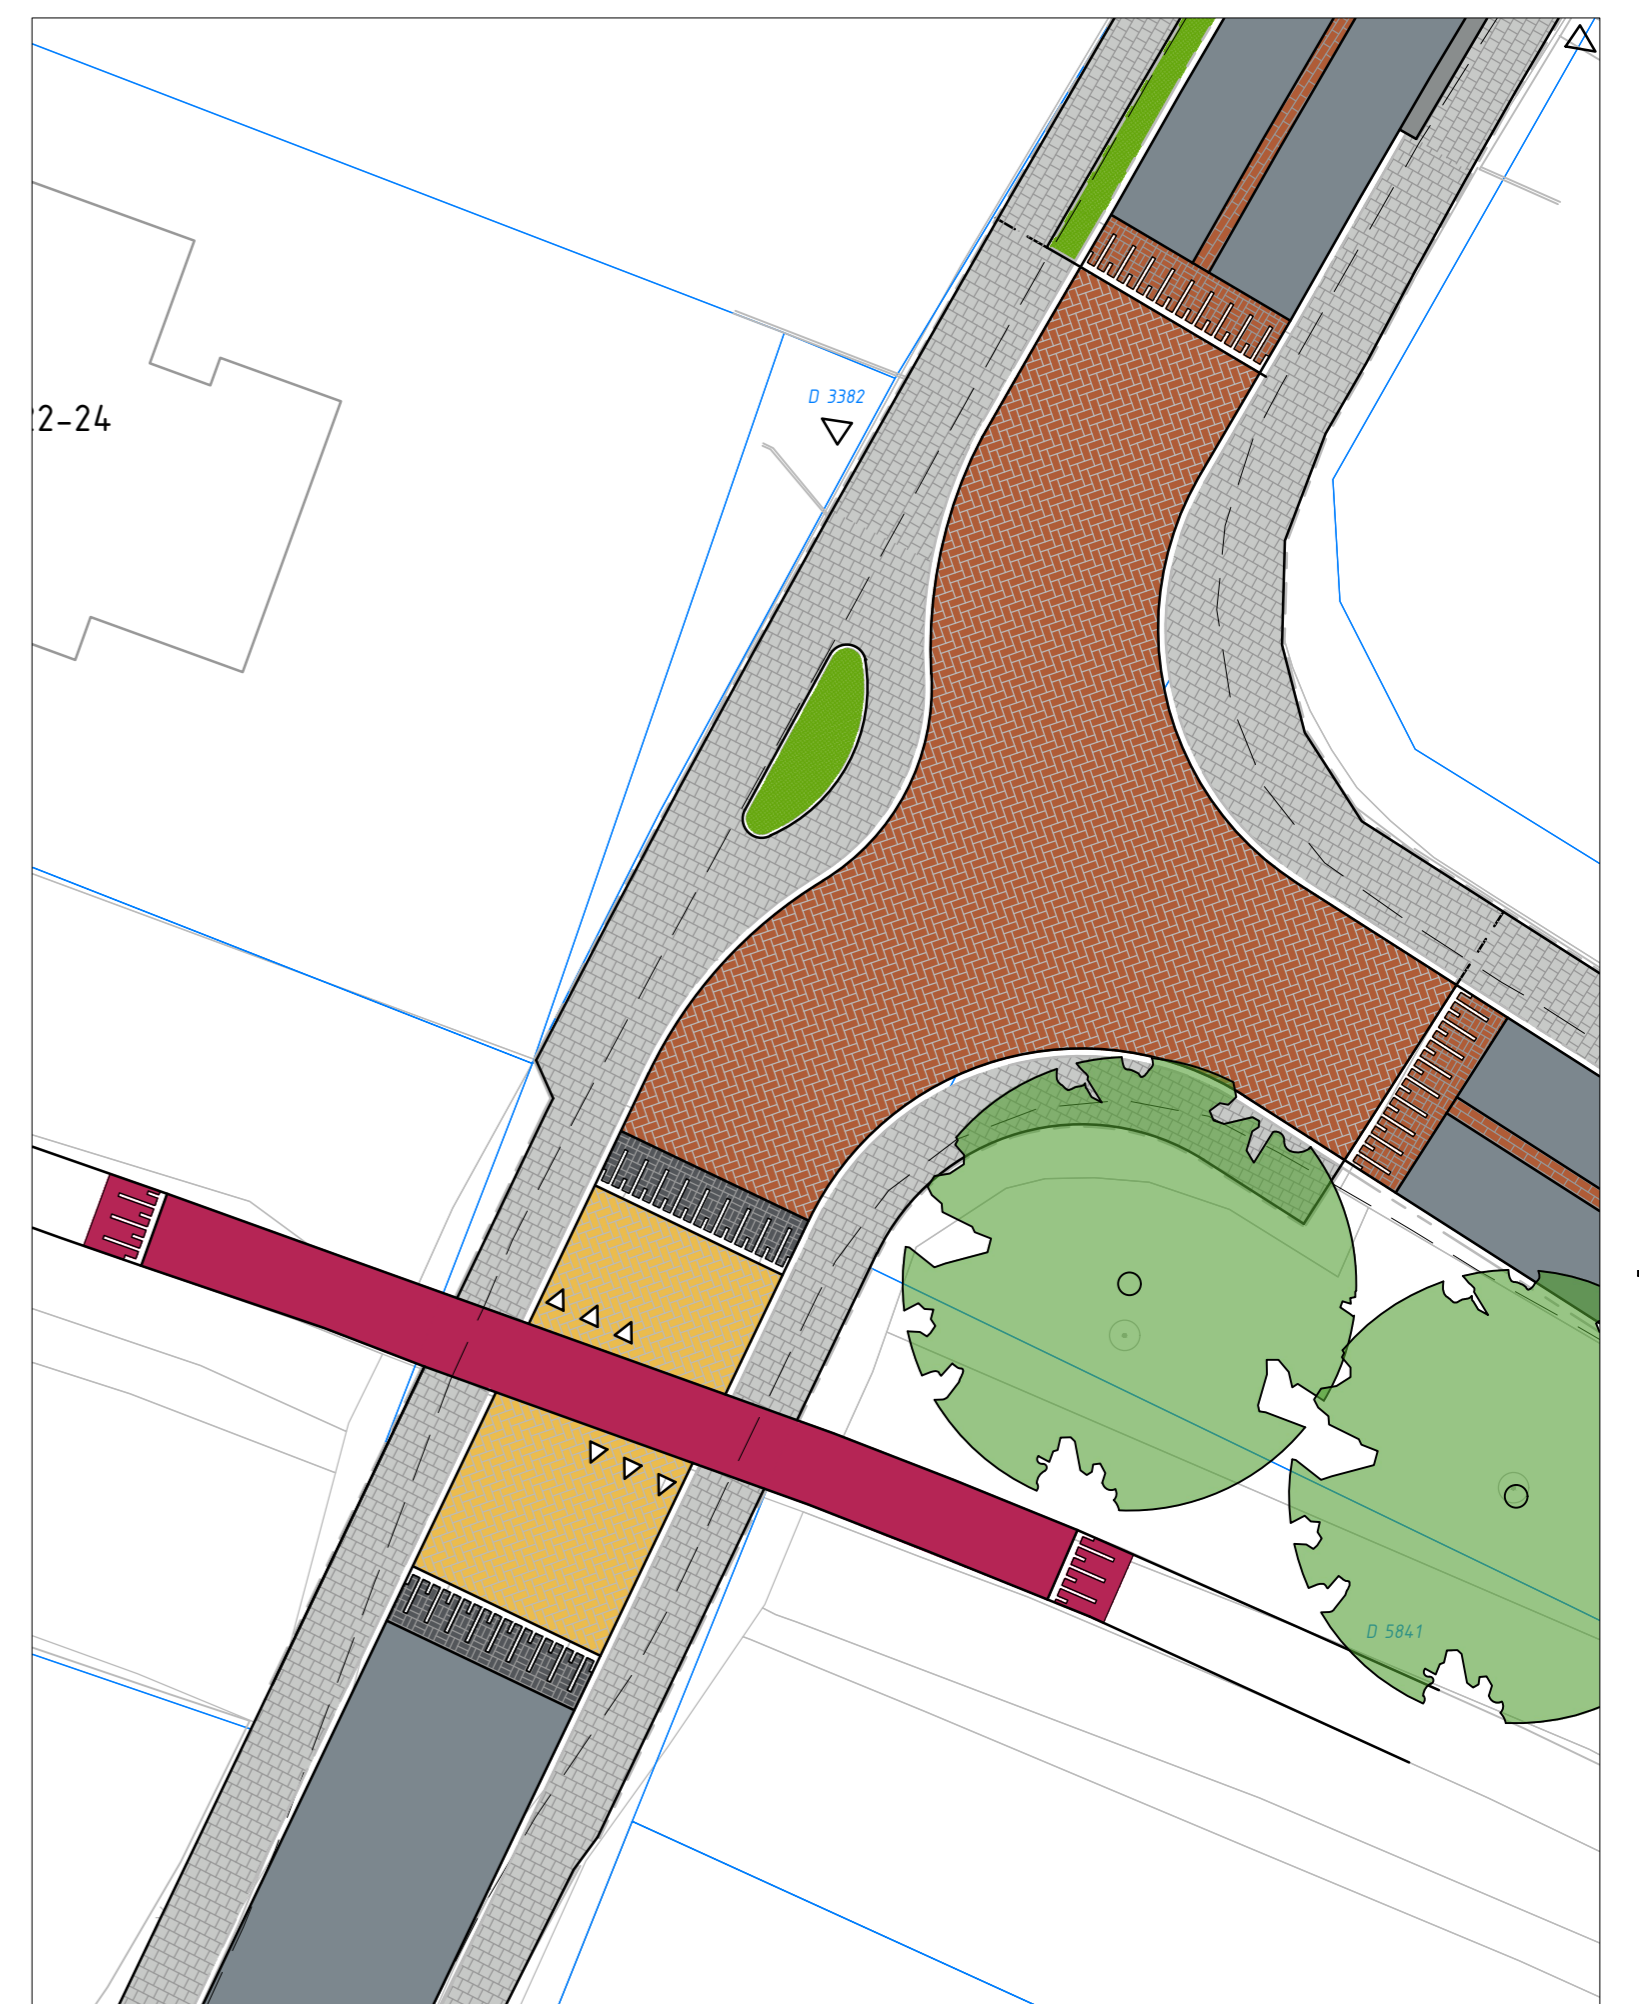

Kruispunt Eijerdijk - Verlengde Parklaan  
 en fietsoversteek Roseboomspoor  
 schaal 1:200

Legenda

- Rijbaan
- Asfalt
- Middengeleider
- Straatbaksteen df
- Kruisingsvlak
- Straatbaksteen df
- Plateau
- Oprit
- Betonstraatsteen
- Parkeren
- Betonstraatsteen
- Trottoir
- Betontegels
- Fietsoversteek
- Aanplant bomen
- Aanwezige te handhaven bomen
- Vakbeplanting heesters/hagen
- Te kappen bomen

Schaal 1:500

Schaal 1:200

Situatie tekening  
 schaal 1:500

Opdrachtgever:

Projectnummer: BSZ2020-19

Schaal: 1:500 en 1:200

Tekeningnummer: BSZ2020-19-ST-C04

Bladnummer: 03 van 03

Status: Concept

Versie: 04

Projectnaam: Verkeerskundig ontwerp Dorpsweg/Eijerdijk

Omschrijving: Nieuwe situatie, Eijerdijk

Bureau Schmidt  
 Ingenieurs en adviseurs

www.bureauschmidt.nl LEEUWARDEN | GRONINGEN | ZWOLLE