



Situatie tekening

schaal 1:500

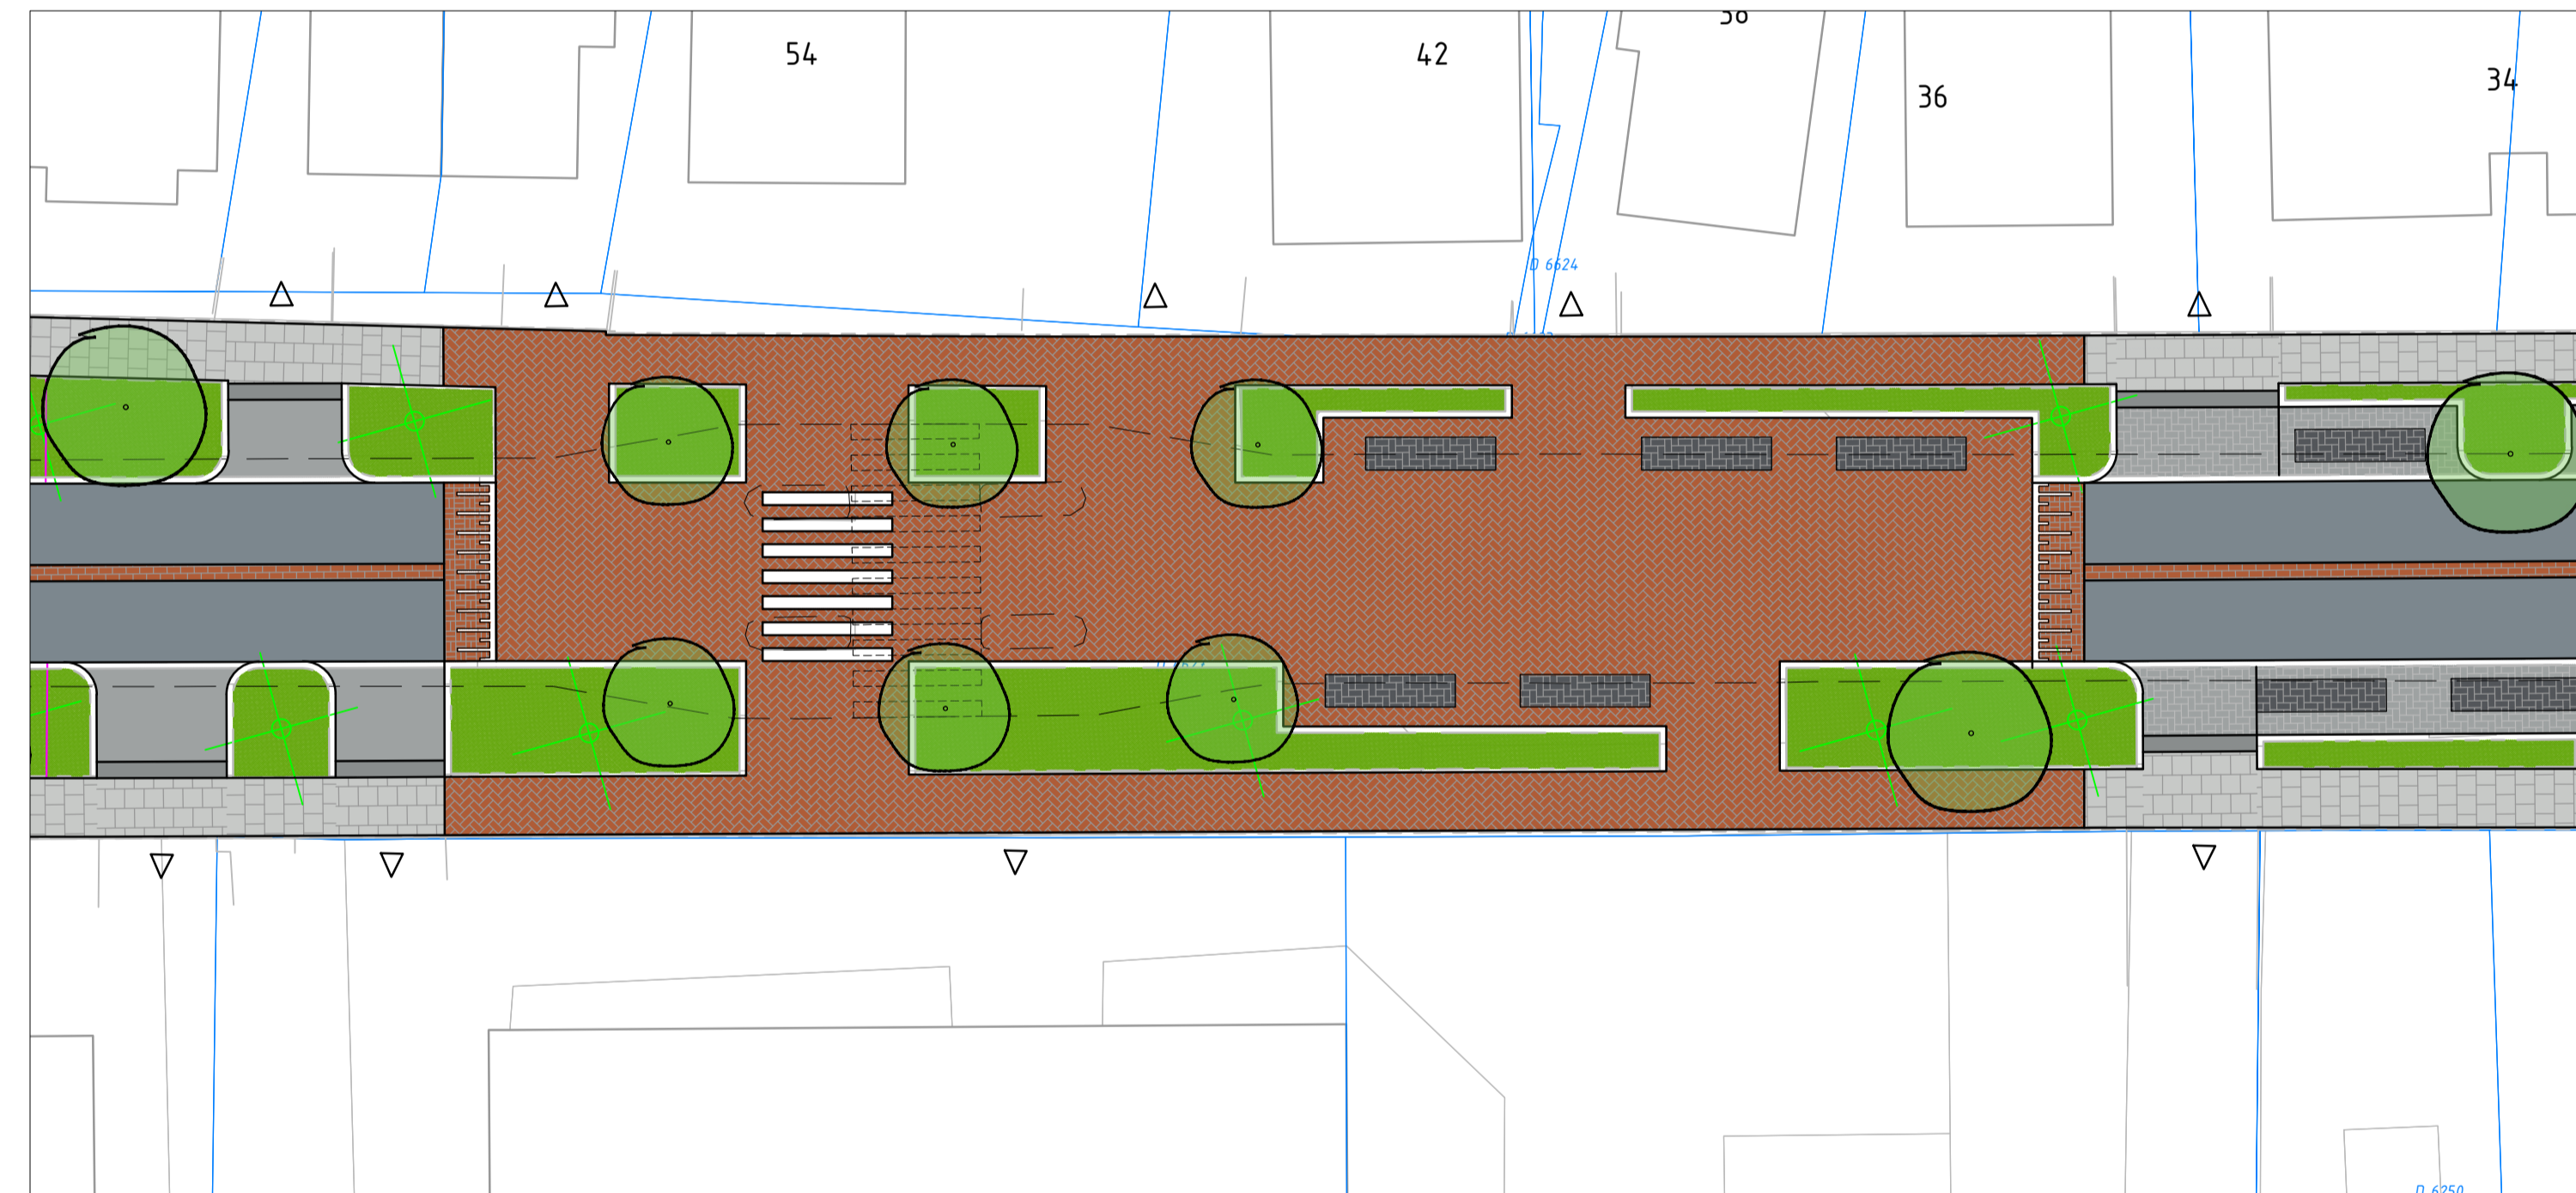

Schoolzone - oversteekplaats

schaal 1:200

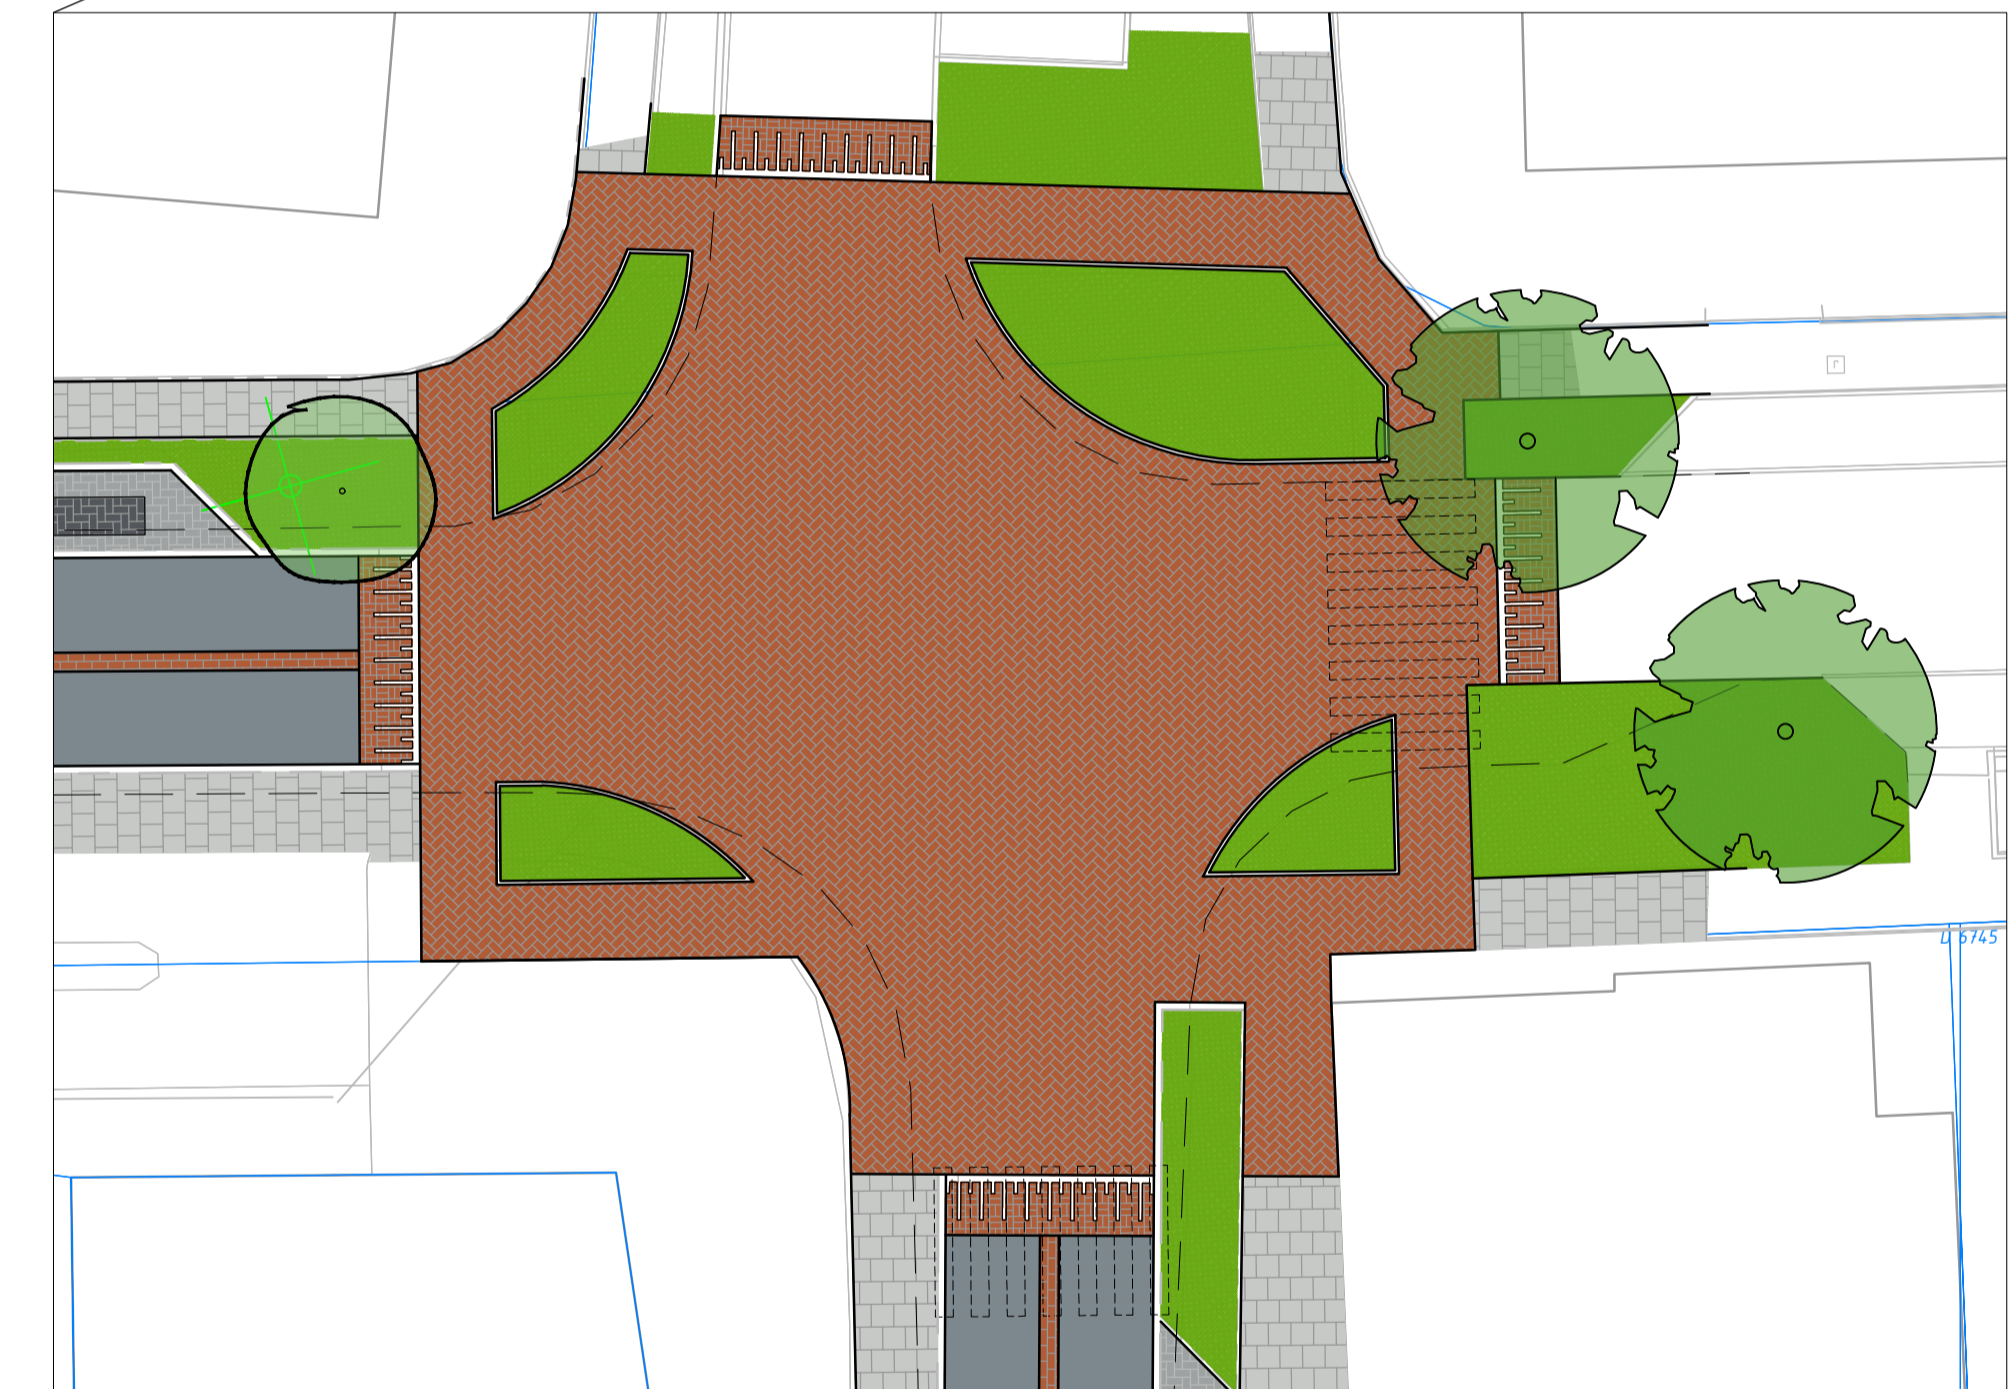

Kruispunt Hollewand - Dorpsweg - Eijerdijk

schaal 1:200

Legenda


- Rijbaan
- Asfalt
- Middelleider
- Straatbaksteen df
- Kruisingsvlak
- Straatbaksteen df
- Plateau
- Oprit
- Betonstraatsteen
- Parkeren
- Betonstraatsteen
- Trottoir
- Betontegels
- Fietsoversteek

- Aanplant bomen
- Aanwezige te handhaven bomen
- Vakbeplanting heesters/hagen
- Te kappen bomen

Schaal 1:500


Schaal 1:200

Schaal 1:50

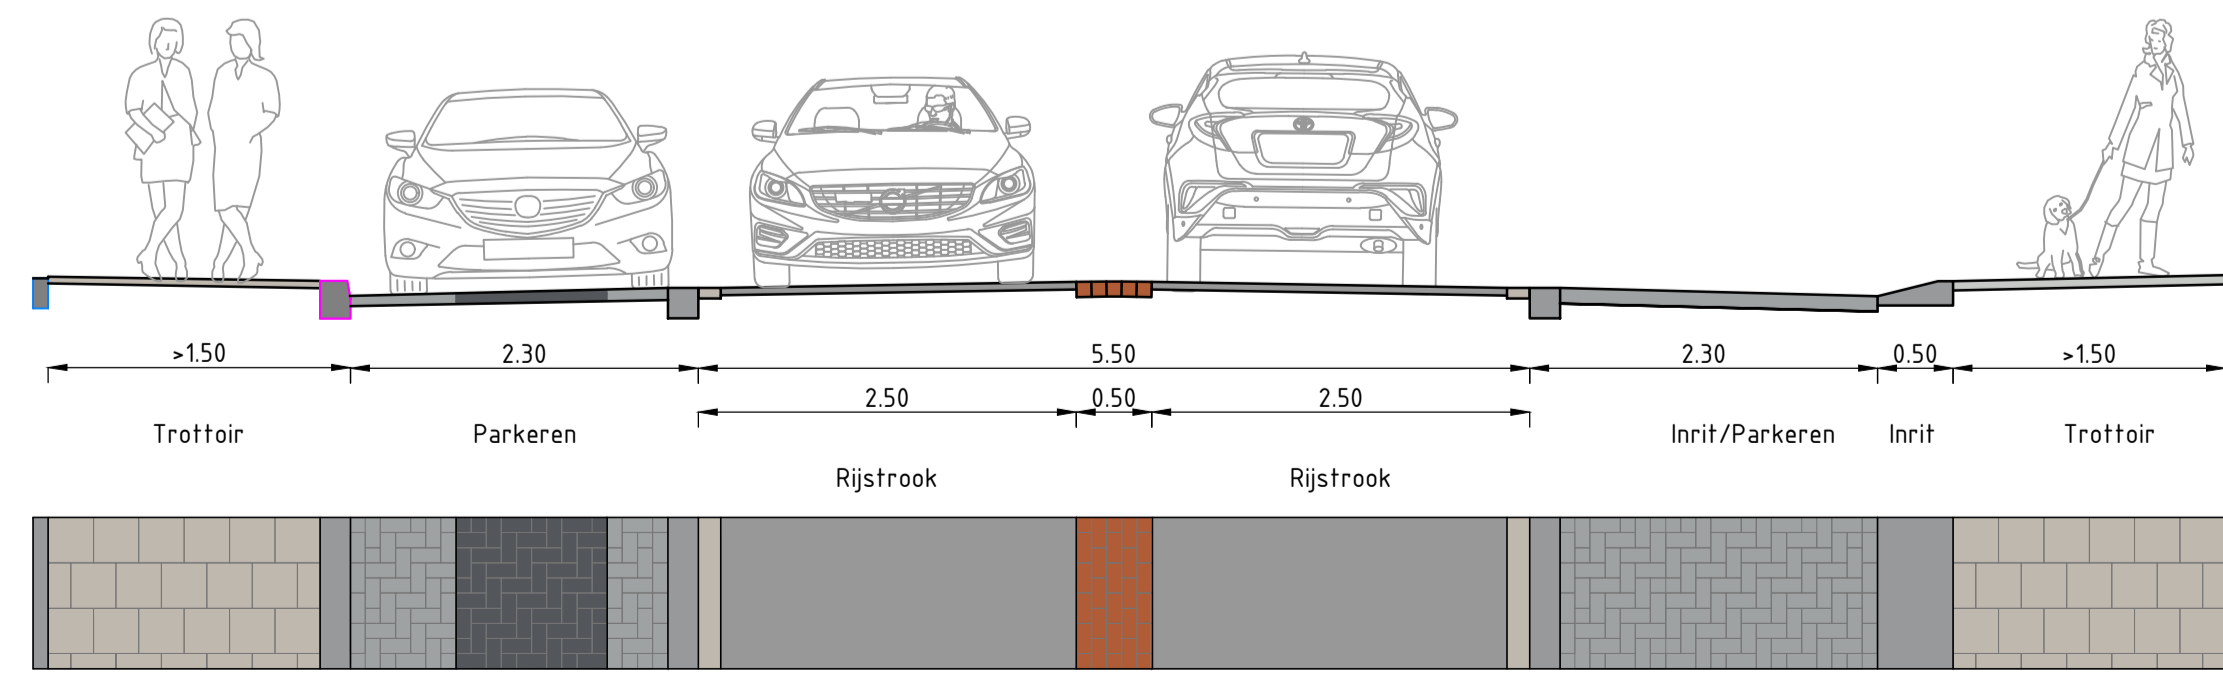

Principe profiel A

schaal 1:50

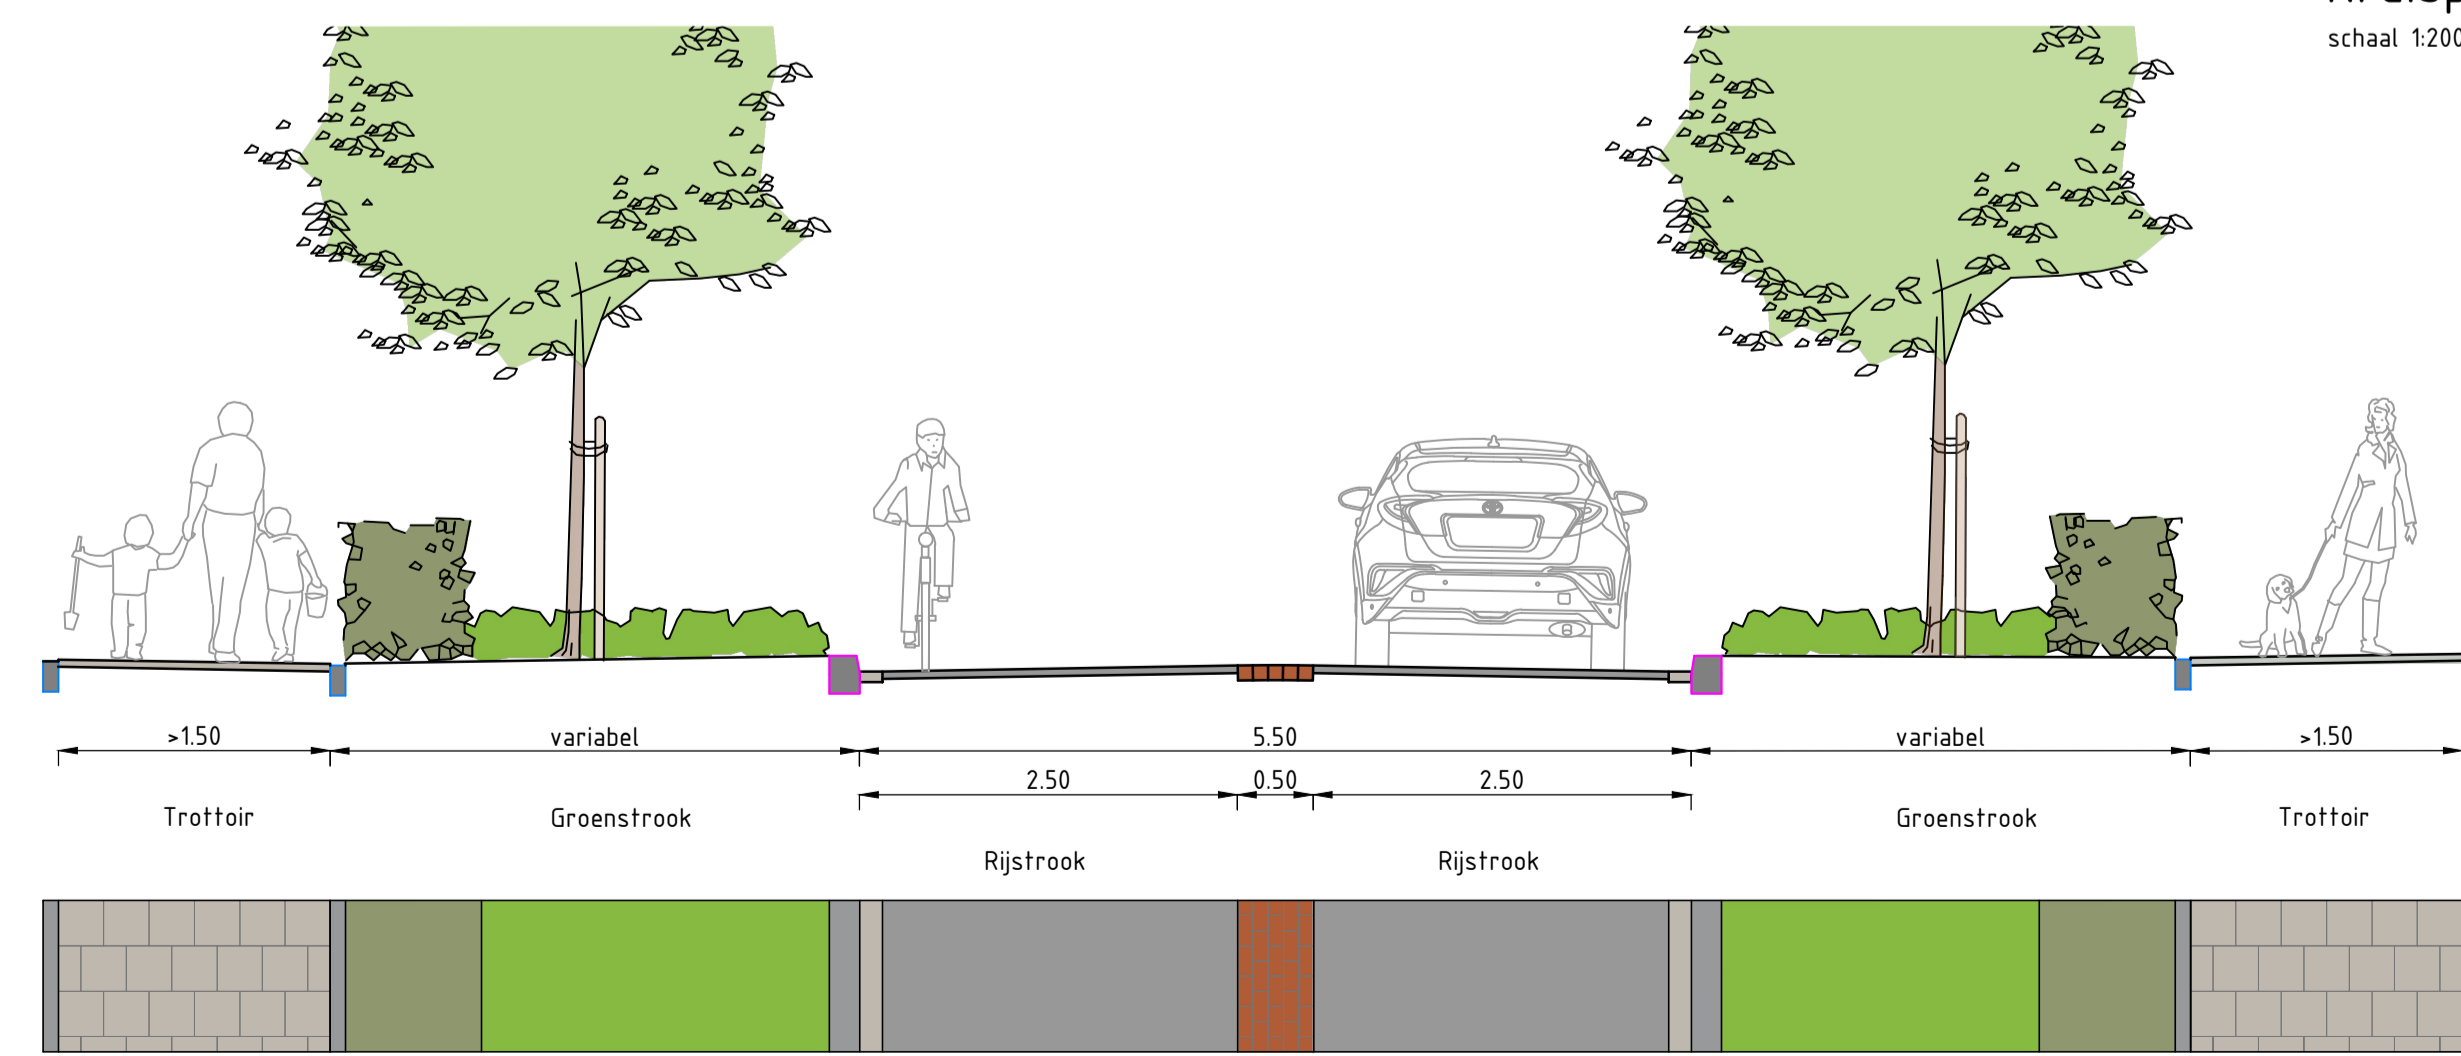

Principe profiel B

schaal 1:50

Opdrachtgever:

Formaat: A1
 Schaal: 1:500 en 1:200
 Bladnummer: 02 van 03

Projectnummer: BSZ2020-19
 Tekeningnummer: BSZ2020-19-ST-C04
 Status: Concept
 Versie: 04

Projectnaam: Verkeerskundig ontwerp Dorpsweg/Eijerdijk
 Omschrijving: Nieuwe situatie, Dorpsweg

www.bureauschmidt.nl LEEUWARDEN | GRONINGEN | ZWOLLE