



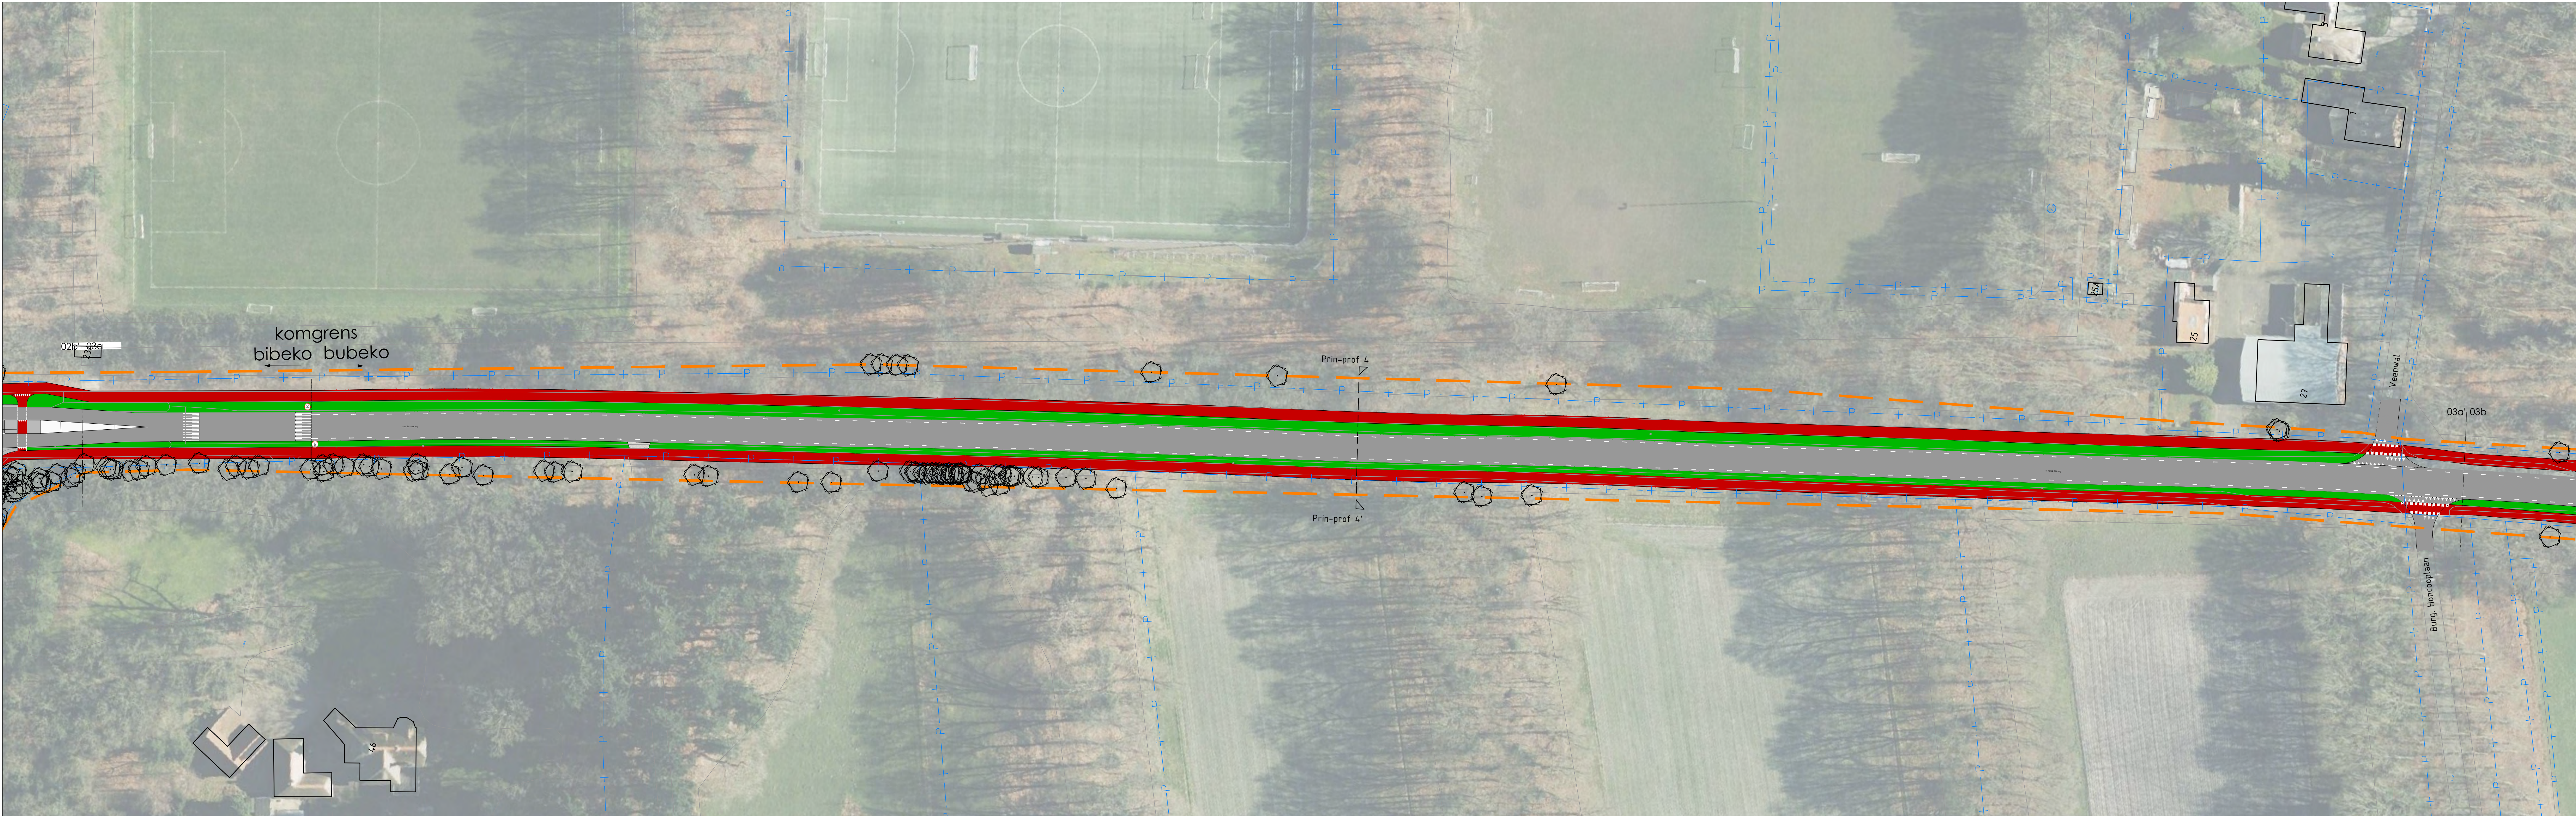

Deelgebied 03
Overzicht
Schaal : 1:500



Deelgebied 03 - vervolg
Overzicht
Schaal : 1:500

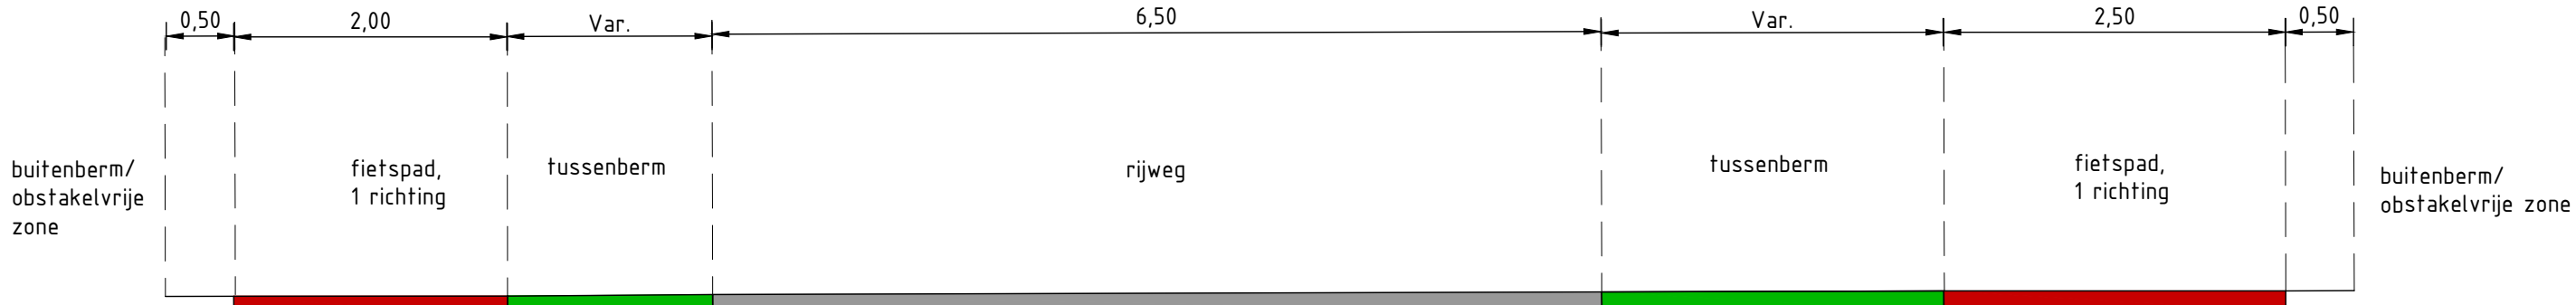

Principeprofiel 4 - deelgebied 03
Principeprofiel - 60 km/uur zone
schaal 1:50

Legenda

algemeen

- werksgrens
- rijweg
- middestrook (rijweg)
- fietspad
- trottoir (halfverharding)
- trottoir (steenvoorverharding)
- inlt. uitvoering en materiaal sgh n.t.b.
- wegmarkering
- boom (behouden)
- groenstrook
- te verwijderen boom

10-06-2024	01	Wijzigingen weergegeve n.o.v. opmerkingen gemeente Hattem	RLG	RLG
datum	nr.	wijziging	getek.	gez.

Gemeente Hattem

Herinrichting Apeldoornseweg

Apeldoornsewe, Hattem

Deelgebied 03 - plansituatie

Kruising Burgemeester van Heemstralaan - gemeentegrens - LUFO

projectnr. : 0003	datum : 06-juni 2024	planning : 0003-06-15_11h-ph.cod.dwg
tekeningnr. : 0003-06	afmeting in mm : 1189 x 294	gecontroleerd : RLG
blad : 06 van 06	tekenaar : RPL	geaccordeerd : KSK
schaal : 1:500	projectleider : RLG	behoefde de :

Schaalse Dijk 40

3741 LR Baam

T. 035 820 0332 / www.nib2n.nl

projectleider@nib2n.nl

Schetsontwerp

Definitief